OBEC RUDINSKÁ

Č.s.: OCú-252/2024-02 Dňa: 10. 4. 2025

OZNÁMENIE O
ZAČATÍ ÚZEMNÉHO KONANIA

Obec Rudina, Rudina 442, 023 31 Rudina, IČO 00314 251

v zastúpení starostom obce PhDr. Mariánom Hutyrom

(ďalej len "navrhovateľ") podal dňa 30.09.2024 a naposledy doplnil dňa 08.04.2025 návrh na vydanie územného rozhodnutia o umiestnení stavby:

Rekonštrukcia mosta cez Rudinský potok v Rudine pri kostole

Prekládka distribučného plynovodu

Prekládka telekomunikačných káblov ST

Prekládka verejného vodovodu

(ďalej len "stavba") na pozemku – líniová stavba v katastrálnom území Rudina. Uvedeným dňom bolo začaté územné konanie.

Stavba obsahuje:

- Predmetom projektu je rekonštrukcia mosta cez Rudinský potok v Rudine pri kostole na miestnej komunikácii. Most premosťuje Rudinský potok v intraviláne obce Rudina. Voľná šírka mosta medzi obrubníkmi je cca 5,00 m a šírka medzi obrubníkmi je 4,60 m. Most je jednopoľový kolmý svetlosti 6,18 m. Predpokladané rozpätie mosta je cca 7,00 m a stavebná výška 0,40-0,43 m. Nosnú konštrukciu tvorí monolitická železobetónová doska. Dve krajné masívne gravitačné opory sú z prostého betónu dĺžky 5,44 a 5,17 m. Založenie opôr sa predpokladá plošné. Opora pri ceste III. triedy je bez krídel (na oporu nadväzujú oporné múry cesty (a protiľahlá opora má ľavé krídlo rovnobežné a pravé šikmé).

Existujúca nosná konštrukcia sa v plnom rozsahu odstráni v dvoch etapách, tak aby počas celej doby výstavby bol most prejazdný. Zostávajúca časť nosnej konštrukcie bude počas prevádzky podopretá stojkami minimálne v tretinách rozpätia.

Na odbúrané opory sa po ich rozšírení vybuduje úložný prah, ktorý bude následne prepojený s nosnou konštrukciou - železobetónovou doskou. Hrúbka dosky je v priečnom reze premenlivá 0,40 - 0,43 m. Šírka dosky je 8,10 m. Doska nosnej konštrukcie mosta bude z betónu C30/37 vystuženého betonárskou výstužou B 500B. Po bokoch dosky je navrhnutá výstuž na kotvenie rímsy z vonkajšej strany a na prepojenie dosky medzi 1. a 2. fázou výstavby z vnútornej strany dosky v prvej fáze. Počas betonáže 1. fázy budú prúty smerujúce do 2. fázy ohnuté smerom dohora a následne sa pri viazaní výstuže druhej fázy ohnú do definitívnej polohy. Z hľadiska výstavby bude doska nosnej konštrukcie zhotovená v dvoch fázach betonáže, tak aby bola na polovici mosta zachovaná prevádzka počas celej doby výstavby. V priečnom smere je doska +v sklone 1 % a sleduje pozdĺžny sklon vozovky na moste - 2,50 %. Doska vybudovaná v prvej fáze bude počas realizácie dosky v druhej fáze podopretá stojkami v koryte potoka, aby boli

eliminované deformácie dosky počas tuhnutia betónu na styku 1. a 2. fázy, a tak došlo ku dosiahnutiu súdržnosti betónu a výstuže. Nakoľko doska mosta slúži ako podklad pre izoláciu, je potrebné dosiahnuť pri jej realizácii normou požadovanú rovinatosť povrchu v zmysle STN 73 6242.

Prekládka distribučného plynovodu

Napojenie plánovanej preložky plynovodu v bode č. 1 bude realizované na parcele C-KN 868 v miestnej komunikácii v k.ú. Rudina a druhá strana prekládky bude v bode č. 2 napojená na existujúci distribučný plynovod v miestnej komunikácii na p.c. C-KN 622 v k.ú. Rudina.

Prekládka telekomunikačných káblov ST

Navrhovaná preložka a ochrana telekomunikačných káblov ST uložených pri moste cez Rudinský potok sa bude realizovať v katastrálnom území obce Rudina. V prvej časti pred začiatkom stavebných prác sa v dotknutej časti vykoná ochrana terajšej trasy telekomunikačného vedenia ST. V ďalšej časti sa po výstavbe základov konštrukcie pre preložku sietí vykoná preloženie telekomunikačného vedenia, ktoré je upevnené na moste.

Prekládka verejného vodovodu

Novovybudovaný HDPE DIIO vodovod napojený na hlavnú vetvu verejného vodovodu vedeného v hlavnej komunikácií v obci Rudina bude vedený popod cestnú komunikáciu kde bude na hranici toku a cestnej komunikácie vyvedený z predizolovaných rúr HDPE DIIO vyvedený nahor na podpornú konštrukciu, cez ktorú bude prevedený na druhú stranu toku. Na druhej strane bude zvedený nadol do zeme kde bude vedený v chráničke cez krídlo mosta a v miestnej komunikácií bude napojený na vetvu vodovodu HDPE DIIO vedenú do miestnej lokality zadky.

Obec Rudinská - Stavebný úrad, (ďalej len "stavebný úrad") ako stavebný úrad príslušný podľa § 5 písm. a/1 zákona č. 608/2003 Z.z. o štátnej správe pre územné plánovanie, stavebný poriadok a bývanie a o zmene a doplnení zákona č. 50/1976 Zb. o územnom plánovaní a stavebnom poriadku v znení neskorších predpisov (ďalej len "stavebný zákon") a § 117 ods. 1 v nadväznosti na § 119 ods.3 stavebného zákona, v súlade s ustanovením § 36 ods. 1 stavebného zákona oznamuje začatie územného konania dotknutým orgánom a organizáciám a známym účastníkom konania. Keďže pre dané územie je spracovaná a schválená územno-plánovacia dokumentácia, t.j. Územný plán Obce Rudina, ktorý bol schválený Obecným zastupiteľstvom obce Rudina uznesením č, 1/1/2009 zo dňa 27.02.2009 o. schválenými Zmenami a doplnkami č.l Územného plánu obce Rudina, ktoré boli schválené Obecným zastupiteľstvom obce Rudina uznesením č.160/2018 zo dňa 13.04.2018, pomery staveniska sú stavebnému úradu dobre známe a žiadosť poskytuje dostatočný podklad pre posúdenie navrhnutej stavby, upúšťa v zmysle § 36 ods. 2 stavebného zákona od ústneho pojednávania a miestneho zisťovania.

Účastníci územného konania môžu svoje námietky a pripomienky uplatniť na príslušnom správnom orgáne do

7 pracovných dní odo dňa doručenia tohto oznámenia;

na neskôr podané námietky sa nebude prihliadať. V rovnakej lehote oznámia svoje stanoviská dotknuté orgány.

V zmysle § 42 ods. 4 stavebného zákona v odvolacom konaní sa neprihliada na námietky a pripomienky, ktoré neboli uplatnené v prvostupňovom konaní v určenej lehote, hoci uplatnené mohli byť.

Účastníci konania môžu nahliadnuť do podkladov rozhodnutia (Obec Rudina, spoločný obecný úrad, pracovisko v Kysuckom Novom Meste ulica Družstevná 1052, 024 01 Kysucké Nové Mesto- budova Hasičskej stanice Kysucké Nové Mesto, I. poschodie č. dverí 224, počas stránkových dní pondelok a streda).

Účastníci územného konania sa môžu pred vydaním rozhodnutia vyjadriť k jeho podkladom, prípadne navrhnúť ich doplnenie.

Ak si niektorý z účastníkov konania zvolí svojho zástupcu, tento musí predložiť písomnú plnú moc s podpisom toho účastníka konania, ktorý sa dal zastupovať.

Obec RUDINA
spoločný obecný
pracovisko v Kysuckom Novom Meste

Lenka Purašová
starostka obce

Účastníci
- účastníkom konania, ktorých práva a právom chránené záujmy by mohli byť v tomto konaní dotknuté sa doručuje verejnou vyhláškou v zmysle § 36 ods. 4 stavebného zákona

Tento dokument sa doručuje verejnou vyhláškou v zmysle § 36 ods. 4 stavebného zákona v nadväznosti na § 26 ods.2 správneho poriadku v znení neskorších predpisov, a vyvesí sa na dobu 15 dní na úradnej tabuli a internetovej stránke správneho orgánu Obce Rudina a Obce Rudinská. Posledný deň tejto lehoty je dňom doručenia.

10 -04- 2025

Vyvesené dňa: ..... Zvesené dňa: .....

Pečiatka a podpis orgánu, ktorý potvrdzuje vyvesenie a zvesenie oznámenia na úradnej tabuli a internetovej stránke.

Doručí sa:

1. SPP – Distribúcia, a.s. Mlynské Nivy 44/b, 825 11 Bratislava
2. SEVAK, a.s., Bôrická cesta 1960, 010 57 Žilina

3. Stredoslovenská distribučná a. s. , Pri Rajčianke 2927/8, 010 47 Žilina
4. Slovak Telekom, a.s. Bajkalská 28, 817 62 Bratislava
5. Okresný úrad Kysucké Nové Mesto, odbor starostlivosti o životné prostredie, Litovelská 1218, 024 01 Kysucké Nové Mesto
6. Okresný úrad Kysucké Nové Mesto odbor krízového riadenia, Litovelská 1218, 024 01 KNM
7. Okresný úrad Kysucké Nové Mesto odbor štátnej vodnej správy, Litovelská 1218, 024 01 KNM
8. Okresný úrad Kysucké Nové Mesto, odpadové hospodárstvo, Litovelská 1218, 024 01 KNM
9. Slovenský rybársky zväz – Rada Žilina, 010 55 Žilina, Andreja Kmeťa 20
10. Slovenský vodohospodársky podnik, š.p., Jančeka 36, 034 01 Ružomberok
11. Slovenský vodohospodársky podnik, š.p., Karloveská 2, 841 04 Bratislava
12. Technický skúšobný ústav Piešťany, a.s., Krajinská cesta 2929/9, 921 01 Piešťany
13. Obec Rudina
14. Obec Rudinská
15. 2x spis

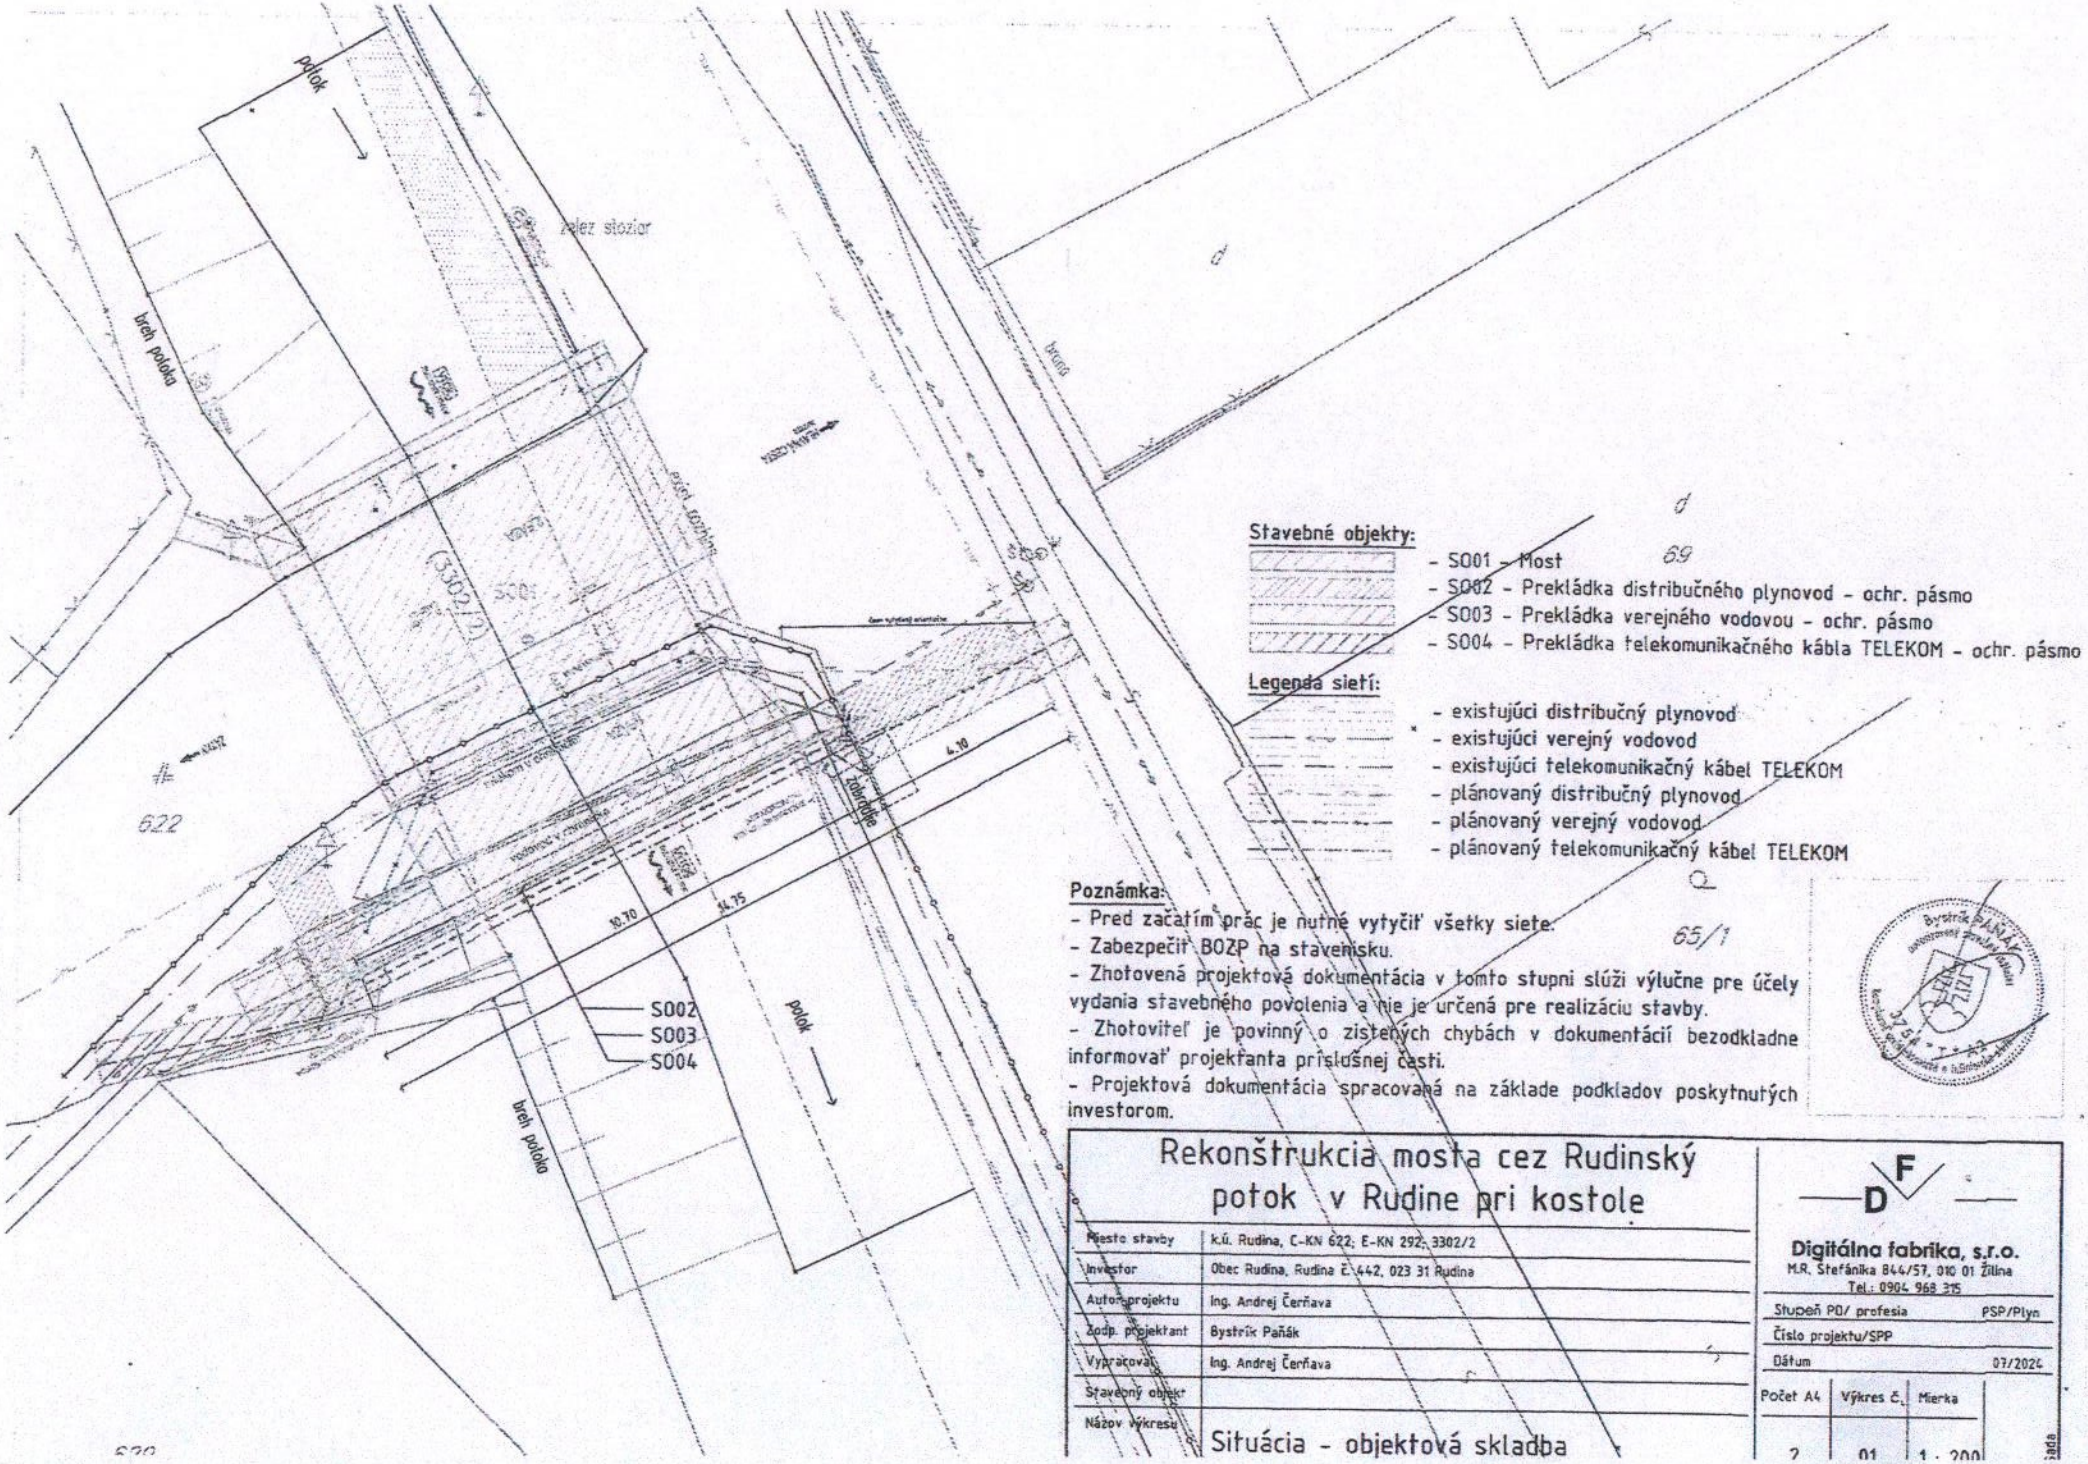

Stavebné objekty:

- SO01 – Most
- SO02 – Prekládka distribučného plynovod – ochr. pásmo
- SO03 – Prekládka verejného vodovou – ochr. pásmo
- SO04 – Prekládka telekomunikačného kábla TELEKOM – ochr. pásmo

Legenda sietí:

- existujúci distribučný plynovod
- existujúci verejný vodovod
- existujúci telekomunikačný kábel TELEKOM
- plánovaný distribučný plynovod
- plánovaný verejný vodovod
- plánovaný telekomunikačný kábel TELEKOM

Poznámka:

- Pred začatím prác je nutné vytyčiť všetky siete.
- Zabezpečiť BOZP na stavenisku.
- Zhotovená projektová dokumentácia v tomto stupni slúži výlučne pre účely vydania stavebného povolenia a nie je určená pre realizáciu stavby.
- Zhotoviteľ je povinný o zistených chybách v dokumentácií bezodkladne informovať projektanta príslušnej časti.
- Projektová dokumentácia spracovaná na základe podkladov poskytnutých investorom.

Rekonštrukcia mosta cez Rudinský potok v Rudine pri kostole

Miesto stavby	k.ú. Rudina, C-KN 622, E-KN 292, 3302/2
Investor	Obec Rudina, Rudina č. 442, 023 31 Rudina
Autor projektu	Ing. Andrej Čerňava
Zodp. projektant	Bystrík Paňák
Vypracoval	Ing. Andrej Čerňava
Stavebný objekt	
Názov výkresu	Situácia - objektová skladba

Digitálna fabrika, s.r.o.
M.R. Štefánika 844/57, 010 01 Žilina
Tel.: 0904 968 315

Stupeň PD/ profesia	PSP/Plyn
Číslo projektu/SPP	
Dátum	07/2024

Počet A4	Výkres č.	Mierka
2	01	1 : 200