



Stredoslovenská
distribučná

Obec RUDINA

028 31 Rudina 442

Došlo dňa <i>do 7. 2020</i>	Registratúrna značka
Číslo spisu <i>30/kcrt</i>	Znak hodnoty a lehoty ulož.
Vec <i>Prílohy 2</i>	Vybavuje <i>H. Hraď</i>

Obecný úrad Rudina

Rudina č.442

023 31 Rudina

Vec: *Prílohy 2*
Oznámenie o začatí stavby

Oznamujem Vám, že stavba „8049 – Rudina – Rieky“ Zahustenie novej DTS a NNK pre rekreačné chaty, pre ktorú bolo vydané stavebné povolenie dňa: 02.07. 2018 pod č.: Č.j. 236/2018 - 02 bola začatá dňa: 15.01. 2020.

Termín realizácie: 15.01. - 31.3. 2020

Stavebník (zákonný zástupca): Stredoslovenská distribučná, a.s., Pri Rajčianke 2927/8, 010 47, Žilina v zastúpení: Ing. Jaroslav Búšfy, +421 905 843 379, jaroslav.busfy@ssd.sk
Ing. Vladimír Chovanec, +421 905915747, vladimir.chovanec@ssd.sk

V Žiline, dňa 16.01.2020

Stredoslovenská distribučná
akciová spoločnosť


Žilina
-96-

Bušfy
Ing. Jaroslav Búšfy
Manažér internej realizácie
Interná realizácia VN-NN

Prílohy:

- Situáciu
- Stavebné povolenie kópia

VYVEJ: 27.2.2020

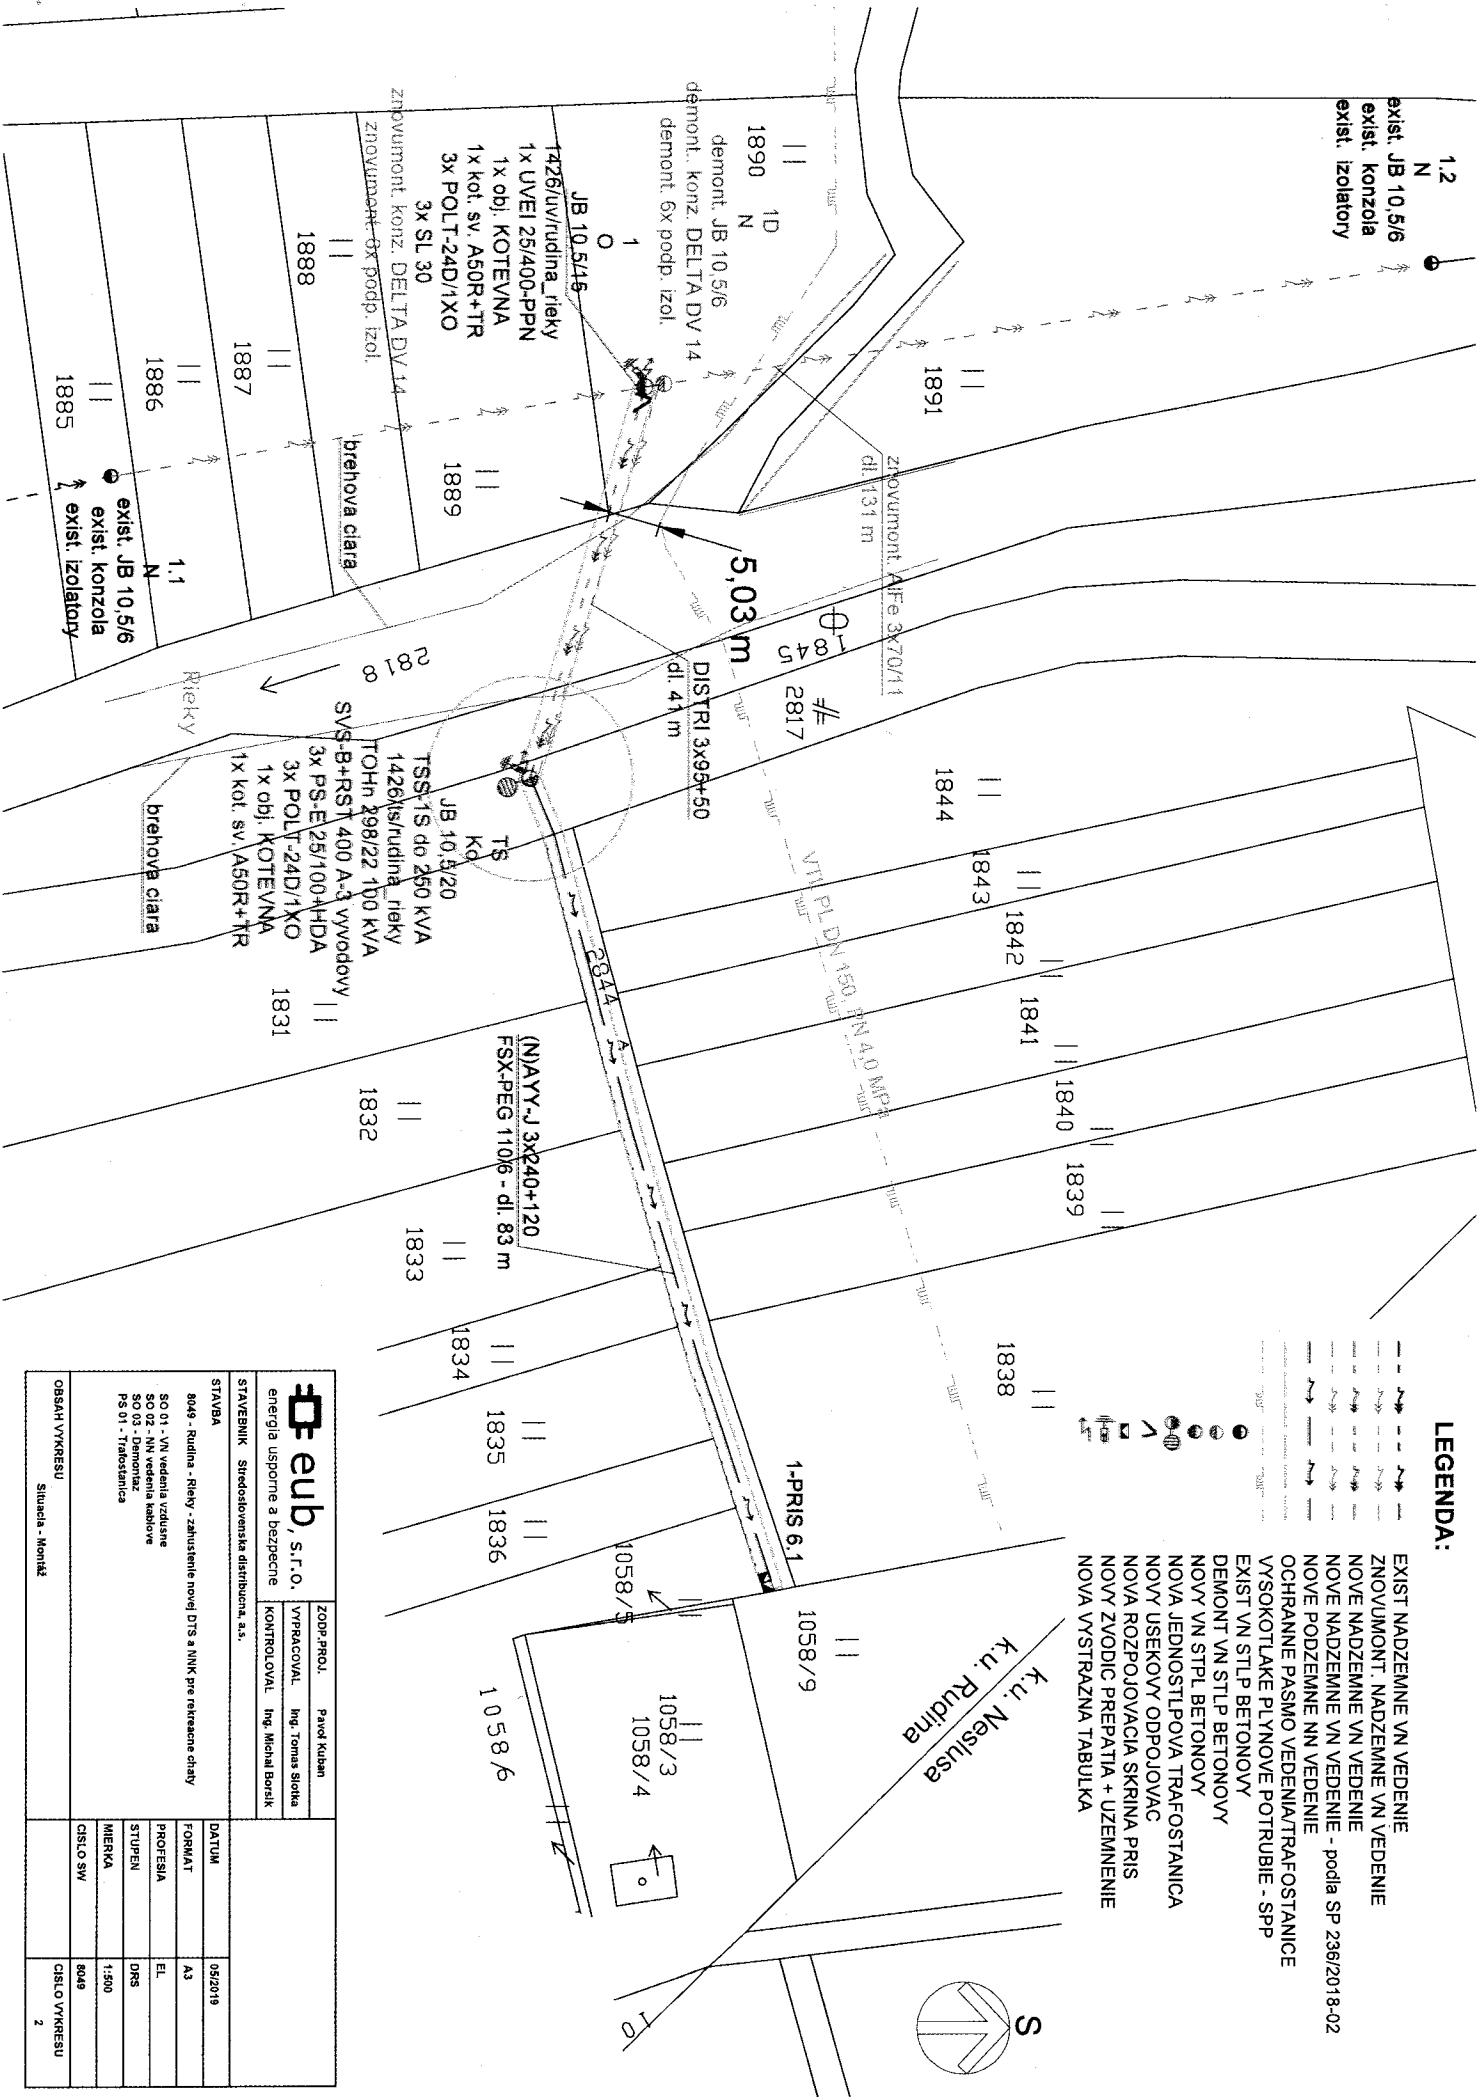

LEGENDA:


- EXIST. NADZEMNE VN VEDENIE
- ZNOVUMONT. NADZEMNE VN VEDENIE
- NOVE NADZEMNE VN VEDENIE
- NOVE NADZEMNE VN VEDENIE - podľa SP 236/2018-02
- NOVE NADZEMNE VN VEDENIE
- NOVE PODZEMNE NN VEDENIE
- OCHRANNE PASMŔ VEDENIA/TRAFOSTANICE
- VYSOKOTLAKE PLYNOVE POTRUBIE - SPP
- EXIST. VN STLP. BETONOVY
- DEMONT. VN STLP. BETONOVY
- NOVY VN STLP. BETONOVY
- NOVA JEDNOSTLPOVA TRAFOSTANICA
- NOVY USEKOVY ODPOJOVAC
- NOVA ROZPOJOVACIA SKRINICA PRIS
- NOVY ZVODIC PREPATIA + UZEMNENIE
- NOVA VYSTRAZNA TABULKA

STAVBA		STAVBA	
8048 - Rudina - Rieky - zariadenie novej DTS a NIKK pre rekreačné cesty		8048 - Rudina - Rieky - zariadenie novej DTS a NIKK pre rekreačné cesty	
energia usporne a bezpecne		energia usporne a bezpecne	
STAVBYNIK: Stredoslovenska distribucia, a.s.		STAVBYNIK: Stredoslovenska distribucia, a.s.	
ZOOPL. PROJ.: Pavol Kujan		ZOOPL. PROJ.: Pavol Kujan	
VYPRACOVAL: Ing. Tomas Sotka		VYPRACOVAL: Ing. Tomas Sotka	
KONTROLOVAL: Ing. Michal Borsik		KONTROLOVAL: Ing. Michal Borsik	
SO 01 - VN vedenia vzduchne		SO 01 - VN vedenia vzduchne	
SO 02 - NN vedenia kablove		SO 02 - NN vedenia kablove	
SO 03 - Demontaz		SO 03 - Demontaz	
PS 01 - Tabuľkarnica		PS 01 - Tabuľkarnica	
DATUM: 09/2019		DATUM: 09/2019	
FORMAT: A3		FORMAT: A3	
PROJEKTA: EL		PROJEKTA: EL	
STUPEŇ: DRS		STUPEŇ: DRS	
MIERKA: 1:500		MIERKA: 1:500	
CISLO SW: 8048		CISLO SW: 8048	
OBSAH VYKRESU: Situacia - Montaz		OBSAH VYKRESU: Situacia - Montaz	
2		2	

OBEC RUDINA

Č.j. 236/2018 - 02

Dňa 02.07.2018

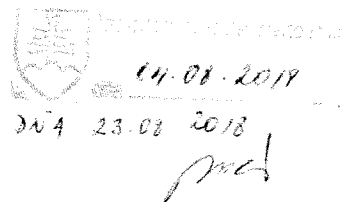

VEREJNÁ VYHLÁŠKA

STAVEBNÉ POVOLENIE

Navrhovateľ: **Stredoslovenská distribučná a.s.**
IČO 36 442 151
Adresa : **Pri Rajčianke 2927/8, 010 47 Žilina**

(ďalej len „stavebník“) požiadal dňa 16.05.2018 v zastúpení spoločnosti EUB s.r.o. so sídlom Priehradná 1690/30, 031 01 Liptovský Mikuláš o vydanie stavebného povolenia

na stavbu: **„ 8049-Rudina-Rieky-zahustenie DTS a NNK pre rekreačné chaty“**,
pre ktorú bolo vydané územné rozhodnutie o umiestnení stavby dňa 12.01.2018 pod č.j.
717/2017-02.

Obec Rudina , ako príslušný stavebný úrad podľa ust. §117 ods.1 o územnom plánovaní a stavebnom poriadku, v znení neskorších zmien a doplnkov /ďalej len stavebný zákon/ a zákona č. 416/2001 Z.z. o prechode niektorých pôsobností z orgánov štátnej správy na obce a vyššie územné celky v znení neskorších predpisov, zastúpená v správnom konaní starostom obce podľa § 13 zákona č. 369/1990 Zb. o obecnom zriadení v znení neskorších predpisov preskúmal podľa ust. § 62 stavebného zákona žiadosť v stavebnom konaní a rozhodol takto :

líniová stavba: **„ 8049-Rudina-Rieky-zahustenie DTS a NNK pre rekreačné chaty“**
na pozemkoch: **KNC 1890,2818, 1845, 2817 a 2844**
v k.ú. : **Rudina**

sa podľa § 66 stavebného zákona

P O V O L U J E