

OBEC RUDINA

Č.j. 687/2020-01

V Kysuckom Novom Meste dňa 15.10.2020

Vybavuje:

Čierňava, č.t. 041/ 433 9350

VEREJNÁ VYHLÁŠKA

Oznámenie o začatí spojeného územného a stavebného konania a nariadenia ústneho pojednávania

Stavebník : OBEC NESLUŠA , IČO 00314137 v zastúpení starostkou obce Ing. Zuzanou Jancovou, so sídlom Obecný úrad Nesluša č.s. 978 , 023 41 Nesluša č.s. 978 podal na stavebnom úrade dňa 15.10.2020 žiadosť o povolenie na stavbu „ **Vodozádržné opatrenia Obecného úradu v Nesluši + okolie a športového ihriska**“ pre stavebné objekty S01 vodozádržné opatrenia pri obecnom úrade a S02 vodozádržné opatrenia pri futbalovom ihrisku na parcelách **KN C 1437/1 a KN E 3520 (KN C 1436/1), KN E 3521 (KN C 1436/1), KN E 3522(KN C 1436/1), KN E 3524 (KN C 1436/1), KN E 3525 (KN C 1436/1), KN E 3543 (KN C 1436/1) v katastrálnom území Nesluša**, obec Nesluša, Okres Kysucké Nové Mesto.

Nakoľko stavba spĺňa podmienky ustanovenia § 39a ods. 4 stavebného zákona , stavebný úrad spojil územné konanie o umiestnení stavby so stavebným konaním. Dňom podania žiadosti bolo začaté spojené územné konanie o umiestnení stavby so stavebným konaním. Vzhľadom na to, že sa jedná o stavbu s veľkým počtom účastníkov konania, stavebný úrad oznamuje začatie predmetného konania verejnou vyhláškou.

Obec Rudina, ako príslušný stavebný úrad podľa § 117 ods. 1 zákona č. 50/1976 Zb. o územnom plánovaní a stavebnom poriadku v znení neskorších zmien a doplnkov (ďalej len „stavebný zákon“), a príslušný na základe určenia Okresného úradu Žilina, odboru výstavby a bytovej politiky zo dňa 18.06.2020 pod č.j. OU-ZA-OVBP-2020/028352-002. podľa ust. §119 ods.3 stavebného zákona, v súlade s ustanovením § 39a ods.4 a § 61 ods. 1 a 4 stavebného zákona

o z n a m u j e

začatie spojeného územného a stavebného konania dotknutým orgánom a účastníkom konania verejnou vyhláškou a súčasne nariaďuje k prerokovaniu návrhu ústne konanie, ktoré sa uskutoční dňa

02.11.2020 /pondelok / o 9,00 hod.

s miestom stretnutia pozvaných na obecnom úrade v Nesluši, adresa: Obecný úrad Nesluša 978, 023 41 Nesluša


Účastníci konania môžu svoje námietky i pripomienky k návrhu uplatniť najneskôr pri ústnom pojednávaní, inak k nim nebude prihliadnuté. V odvolacom konaní sa neprihliada na námietky a pripomienky, ktoré neboli uplatnené v prvostupňovom konaní v určenej lehote, hoci uplatnené mohli byť.

Dotknuté orgány oznámia svoje stanoviská v rovnakej lehote, v ktorej môžu uplatniť svoje námietky a pripomienky účastníci územného konania. Ak dotknutý orgán, ktorý bol vyrozumený o začatí konania, neoznámí v určenej alebo predĺženej lehote svoje stanovisko k navrhovanej stavbe, predpokladá sa, že so stavbou z hľadiska ním sledovaných záujmov súhlasí.

Do podkladov rozhodnutia je možné nahliadnuť a prípadné námietky uplatniť na stavebnom úrade so sídlom v Kysuckom Novom Meste (budova Hasičskej stanice, Družstevná 1052, 024 01 Kysucké Nové Mesto) , predovšetkým v stránkové dni : pondelok a streda .

Ak sa nechá niektorý z účastníkov konania zastupovať, predloží jeho zástupca písomnú plnú moc s podpisom toho účastníka konania, ktorý sa nechá zastupovať .




Ing. Anna Mičianová
starosta obce

Oznámenie sa doručí:

Účastníkom konania (§59 ods. 1 stavebného zákona- stavebník, osoby, ktoré majú vlastnícke alebo iné práva k pozemkom a stavbám na nich vrátane susediacich pozemkov a stavieb, ak ich vlastnícke alebo iné práva k týmto pozemkom a stavbám môžu byť stavebným povolením priamo dotknuté, ďalšie osoby, ktorým toto postavenie vyplýva z osobitného predpisu, stavebný dozor alebo kvalifikovaná osoba, projektant v časti, ktorá sa týka projektu stavby) v intenciách ust. §61 ods.4 stavebného zákona v spojení s ust. §26 ods. 2 zákona č. 71/1967 Zb. o správnom konaní v znení neskorších zmien a doplnkov (ďalej len „správny poriadok“) verejnou vyhláškou , a to vyvesením po dobu 15 dní na úradnej tabuli a internetovej stránke obce Nesluša, obce Rudina. Posledný deň tejto lehoty je dňom doručenia.

Potvrdenie o vyvesení a zvesení rozhodnutia:

Vyvesené dňa : 16. OKT. 2020 Zvesené dňa:

Pečiatka a podpis oprávneného zástupcu obce
potvrdzujúci vyvesenie a zvesenie:


Účastníkom konania verejnou vyhláškou
Obec Rudina, Rudina 442, 023 31 Rudina
Obec Nesluša, Nesluša 978, 023 41 Nesluša

Dotknuté orgány


1. Okresný úrad Kysucké Nové Mesto, odbor starostlivosti o životné prostredie, Litovelská
1218, 024 01 Kysucké Nové Mesto

Co : spis

Príloha: situácia umiestnenia stavby

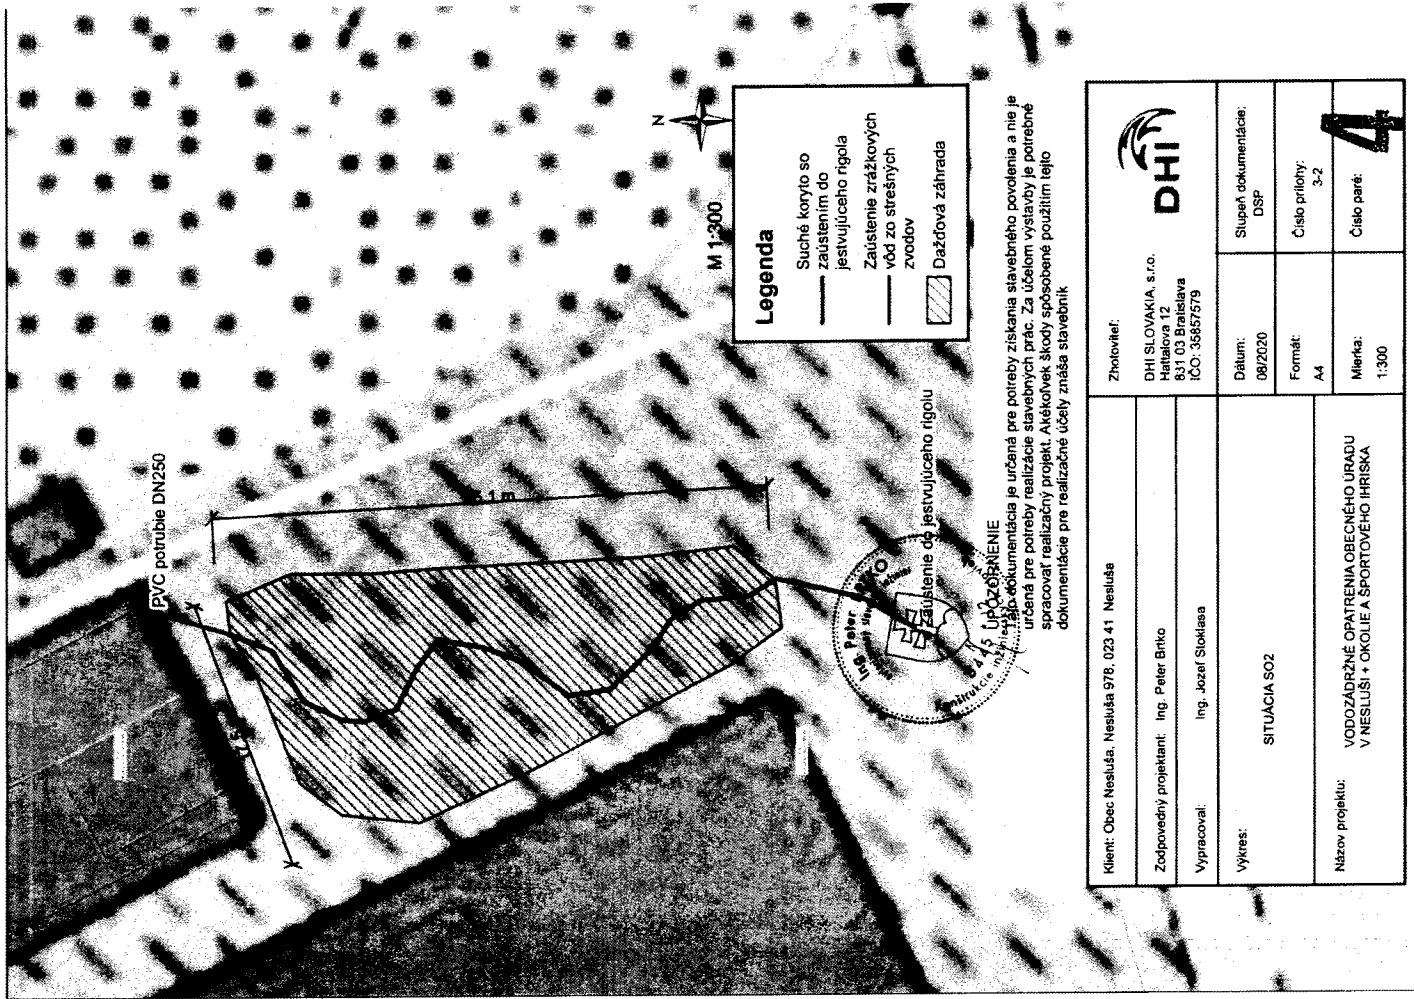

Klient: Obec Nesluša, Nesluša 978, 023 41 Nesluša		Zhotoviteľ:	DHI SLOVAKIA, s.r.o. Hattalova 12 831 03 Bratislava IČO: 35857579	
Zodpovedný projektant:	Ing. Peter Brtko	Dátum:	08/2020	
Vypracoval:	Ing. Jozef Stoklása	Formát:	A4	
Výkres:	SITUÁCIA SO2	Stupeň dokumentácie:	DSP	
Názov projektu:	VODOZÁDRŽNÉ OPATRENIA OBCENÉHO ÚRADU V NESLUŠI + OKOLIE A ŠPORTOVÉHO HRISKA	Číslo prílohy:	3-2	
		Mierka:	1:300	
		Číslo par.:	4	

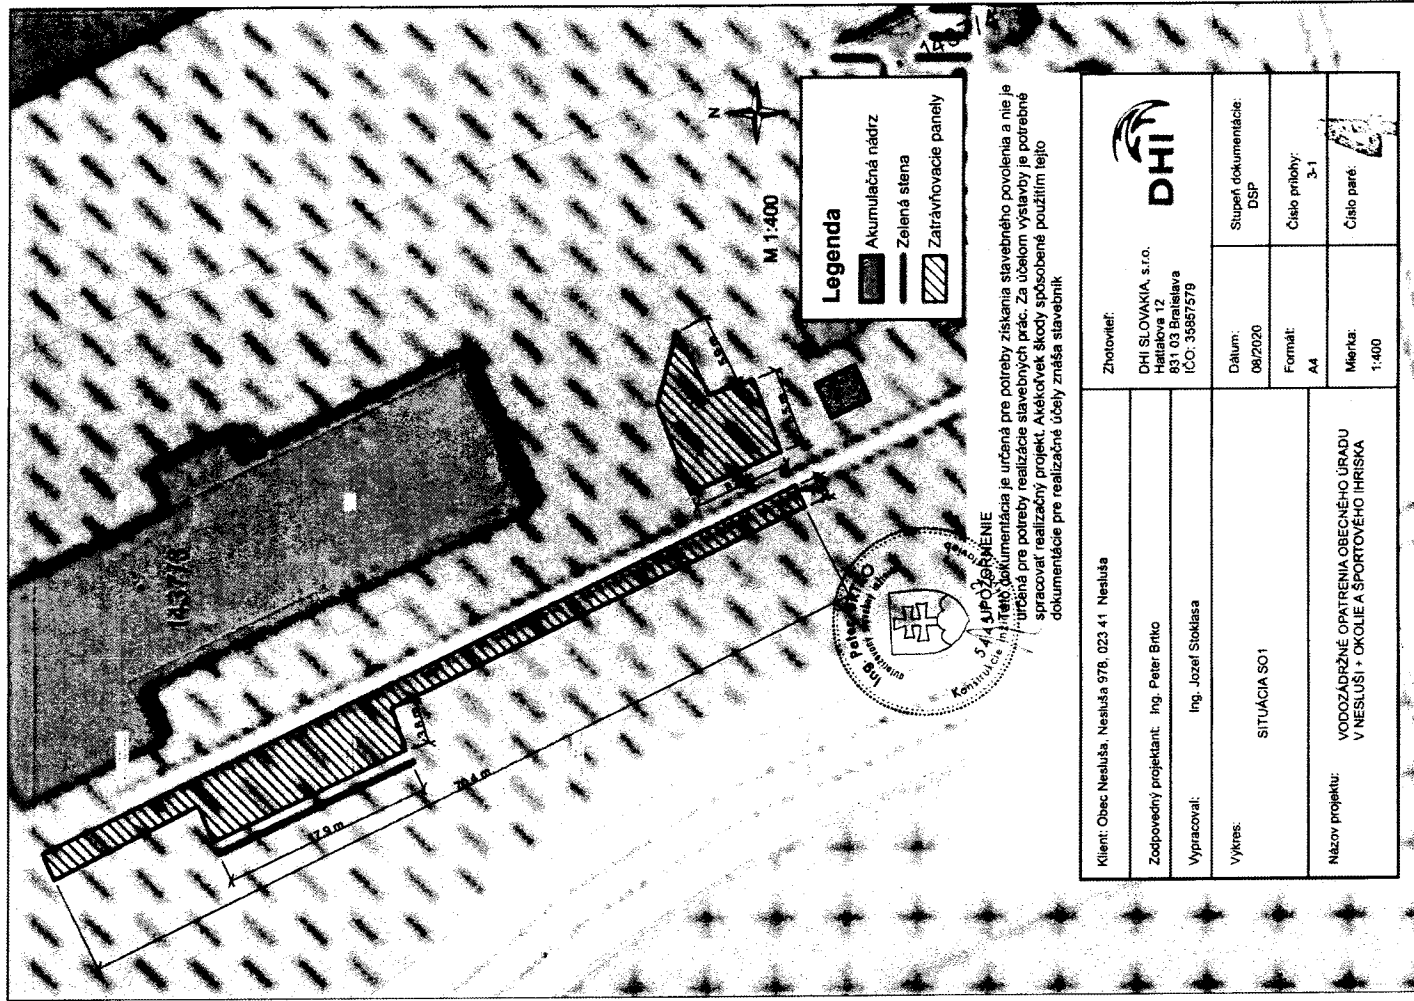

Klient: Obec Nesluša, Nesluša 978, 023 41 Nesluša		Zhotoviteľ:	DHI SLOVAKIA, s.r.o. Hattalova 12 831 03 Bratislava IČO: 35857579	
Zodpovedný projektant:	Ing. Peter Brtko	Dátum:	08/2020	
Vypracoval:	Ing. Jozef Stoklása	Formát:	A4	
Výkres:	SITUÁCIA SO1	Stupeň dokumentácie:	DSP	
Názov projektu:	VODOZÁDRŽNÉ OPATRENIA OBCENÉHO ÚRADU V NESLUŠI + OKOLIE A ŠPORTOVÉHO HRISKA	Číslo prílohy:	3-1	
		Mierka:	1:400	
		Číslo par.:	1	