

M E S T O Č A D C A

MESTSKÝ ÚRAD V ČADCI

oddelenie výstavby, územného plánovania, stavebného poriadku a dopravy

Váš list číslo/zo dňa Naše číslo

VD/1482/2021/Mu

Č.zázn. VD/33236/2021/Mu

Vybavuje/linka

Ing.Murčová/4302214

V Čadci dňa

12.05.2021

Obec RUDINA

025 31 Rudina 442

Došlo dňa <i>19.5.2021</i>	Registračná značka
Číslo spisu <i>264/2021</i>	Znak hodnoty a lehota ulož.
Prílohy	Vybavuje <i>GJ</i>

OZNÁMENIE

O ZAČATÍ ÚZEMNÉHO KONANIA A

NARIADENIE ÚSTNEHO POJEDNÁVANIA

Orange Slovensko, a.s., Metodova 8, 821 08 Bratislava,
ktorého zastupuje SUPTel s.r.o., Pri Šajbách 3, 831 06 Bratislava,
ktorého zastupuje Ing. Peter Geleta, Cesta k nemocnici 47, 974 01 Banská Bystrica

(ďalej len "navrhovateľ") podal návrh na vydanie územného rozhodnutia o umiestnení stavby:

RFO Žilina - Čadca,

prípojka verejnej elektronickej komunikačnej siete Orange Slovensko a.s.

na pozemkoch v katastrálnom území Žilina, Budatín, Brodno, Vranie, Rudinka, Rudina, Kysucké Nové Mesto, Kysucký Lieskovec, Ochodnica, Danajov, Krásno nad Kysucou, Horelica, Čadca podľa situácie, ktorá tvorí prílohu tohto oznámenia (líniová stavba). Uvedeným dňom bolo začaté územné konanie.

Stavba obsahuje:

Investičným zámerom spoločnosti Orange Slovensko a.s. je vybudovanie RFO (Regional Fiber Optic) optickej prenosovej siete za účelom poskytovania multifunkčných elektronických komunikačných služieb.

Pre výstavbu navrhovanej optickej trasy budú použité ochranné plastové rúry bez kovových prvkov s vonkajším priemerom 40 mm vyrobené z vysokohostotného polyetylénu (HDPE). Po výkope káblovej kynety budú do zeme v celej trase uložené 3 polyetylénové HDPE rúry, ktorých výstavbou sa umožní budúca inštalácia káblov bez nutnosti ďalšieho rozkopávania celej káblovej trasy.

Začiatkový bod optickej prípojky je na existujúcom vysielači Orange Slovensko, 0088BB Žilina – Vodojem Budatín. Trasa pokračuje na sever popri železničnej trati Žilina – Čadca k tréningovému centru Budatín. Pred obcou Brodno križuje železničnú trať, cestu I/11 a vodný tok Kysuca do obce Vranie. Tu dochádza k prvému odbočeniu trasy k existujúcemu vysielaču 1967BB – Vranie. Pred futbalovým ihriskom Rudinka, trasa znovu križuje železničnú trať a pokračuje okolo obce Rudina do katastrálneho územia Kysuckého Nového Mesta. Tu optická prípojka pripája svojim odbočením tri mestské vysielače 1070BB Kysucké Nové Mesto – Dubská cesta a 0380BB Kysucké Nové Mesto – Clementisova a 0137BB Kysucké Nové Mesto – Sládkovičová. Za Kysuckým Novým Mestom trasa optickej prípojky pokračuje v súbehu so železničnou traťou až k obci Ochodnica, kde sa odbočkou pripája ďalší vysielač nad obcou 0309BB Kysucký Lieskovec. Trasa pokračuje po pravom brehu Kysuce k obci Dunajov a pri mostnom chodníku križuje Kysucu na ľavý breh, po ktorom pokračuje až do Krásna nad Kysucou, kde pripája ďalší existujúci vysielač 1978BB Krásno nad Kysucou – 1.mája. Po križovaní vodného toku Bystrica, Kysuca a križovaní železničnej trate trasa

vstupuje do lesa, kde po lesnej ceste prichádza až nad mesto Čadca. V meste pripája mestské vysielacie 1948BB Čadca – M.R.Štefánika, 0101BB Čadca Konevov – J.Kráľa, Tcom Čadca, 1958BB Čadca – Okružná, vysielateľ 1013BB Čadca Husárik, optická trasa končí na 0100BB Čadca Hurnanov – SNP.

Mesto Čadca, ako príslušný stavebný úrad na základe určenia Okresného úradu Žilina, odboru výstavby a bytovej politiky zo dňa 16.10.2020, č. OU-ZA-OVBP-2020/043265-002, podľa § 119 ods. 3 zákona č. 417/2003 Z.z., ktorým sa mení a dopĺňa zákon č. 50/1976 Zb. o územnom plánovaní a stavebnom poriadku (stavebný zákon) v znení neskorších predpisov (ďalej len "stavebný zákon"), oznamuje v súlade s ustanovením § 36 ods. 1 stavebného zákona začatie územného konania dotknutým orgánom a organizáciám, ako aj známym účastníkom konania a súčasne nariaďuje za účelom prerokovania tohto návrhu ústne pojednávanie spojené s miestnym zisťovaním na deň

07.06.2021 (pondelok) o 09.00 hodine

so stretnutím pozvaných na Mestskom úrade v Čadci – veľká zasadačka II. posch..

Účastníci územného konania môžu svoje námietky uplatniť najneskôr pri ústnom pojednávaní, inak sa na ne nebude prihliadať. V rovnakej lehote oznámia svoje stanoviská dotknuté orgány a organizácie. Účastníci konania môžu nahliadnuť do podkladov rozhodnutia na tunajšom úrade počas úradných dní, najneskôr však pri ústnom konaní.


Poučenie:

Účastníci konania sa môžu pred vydaním rozhodnutia vyjadriť k jeho podkladom, prípadne navrhnúť ich doplnenie.

Podľa § 42 ods. 5 stavebného zákona v odvolacom konaní sa neprihliada na námietky a pripomienky, ktoré neboli uplatnené v prvostupňovom konaní v určenej lehote, hoci uplatnené mohli byť.

Ak si niektorý z účastníkov konania zvolí svojho zástupcu, tento zástupca musí predložiť písomnú plnú moc toho účastníka konania, ktorý sa dal zastupovať.




Ing. Milan GURA
primátor mesta

Doručí sa:

Účastníci konania

1. Orange Slovensko, a.s., Metodova súp. č. 8, 821 08 Bratislava
2. SUPTel s.r.o., Pri Šajbách súp. č. 3, 831 06 Bratislava
3. Ing. Peter Geleta, Cesta k nemocnici súp. č. 47, 974 01 Banská Bystrica
4. Obec Rudina, Rudina súp. č. 442, 023 31 Rudina
5. Mesto Čadca, Námestie slobody súp. č. 30, 022 01 Čadca
6. Mesto Krásno nad Kysucou, Krásno nad Kysucou súp. č. 1255, 023 02 Krásno nad Kysucou
7. Mesto Kysucké Nové Mesto, Námestie slobody súp. č. 94, 021 01 Kysucké Nové Mesto
8. Mesto Žilina, Mestský úrad v Žiline, Námestie obetí komunizmu súp. č. 1, 011 31 Žilina

9. Obec Dunajov, Dunajov súp. č. 222, 023 02 Dunajov
10. Obec Kysucký Lieskovec, Kysucký Lieskovec súp. č. 29, 023 34 Kysucký Lieskovec
11. Obec Ochodnica, Ochodnica súp. č. 121, 023 35 Ochodnica
12. Obec Rudinka, Rudinka súp. č. 118, 023 51 Rudina
13. vlastníci pozemkov a stavieb v navrhovanej trase líniovej stavby, ktorých vlastnícke alebo iné práva môžu byť navrhovanou líniou stavbou priamo dotknuté, v k.ú. Žilina, Budatín, Brodno, Vranie, Rudinka, Rudina, Kysucké Nové Mesto, Kysucký Lieskovec, Ochodnica, Dunajov, Krásno nad Kysucou, Horelica, Čadca
14. vlastníci susedných pozemkov a stavieb, ktorých vlastnícke alebo iné práva môžu byť navrhovanou líniou stavbou priamo dotknuté, v k.ú. Žilina, Budatín, Brodno, Vranie, Rudinka, Rudina, Kysucké Nové Mesto, Kysucký Lieskovec, Ochodnica, Dunajov, Krásno nad Kysucou, Horelica, Čadca

Nakoľko sa jedná o líniovú stavbu s veľkým počtom účastníkov konania, týmto sa oznámenie doručuje verejnou vyhláškou § 42 ods. 2 stavebného zákona.

Oznámenie musí byť vyvesené po dobu 15 dní na úradnej tabuli Mestského úradu v Žiline, v Čadci, v Kysuckom Novom Meste, v Krásne nad Kysucou, Obci Rudina, Rudinka, Kysucký Lieskovec, Ochodnica, Dunajov.

Dotknuté orgány

15. Energotel, a.s., Miletičova súp. č. 7, 821 08 Bratislava
16. ENGIE SERVICES a.s., Kysucká cesta súp. č. 16, 010 01 Žilina
17. Krajské riaditeľstvo Hasičského a záchranného zboru v Žiline, Námestie požiarnikov súp. č. 1, 010 01 Žilina
18. Mestská teplárenská spoločnosť a.s., Palárikova súp. č. 88, 022 01 Čadca
19. Ministerstvo vnútra SR, Centrum podpory Žilina, Kuzmányho súp. č. 26, 012 23 Žilina
20. Ministerstvo vnútra SR, Okresné riaditeľstvo Hasičského a záchranného zboru v Čadci, A.Hlinku súp. č. 4, 022 01 Čadca
21. Ministerstvo vnútra SR, Okresný úrad Žilina, odbor krízového riadenia, Vysokoškolákov súp. č. 8556/33B, 010 08 Žilina
22. MsÚ Čadca, oddelenie životného prostredia a odpadového hospodárstva
23. MsÚ Čadca, referát dopravy
24. Národná diaľničná spoločnosť, a.s., Dúbravská cesta súp. č. 14, 841 04 Bratislava
25. Okresné riaditeľstvo policajného zboru v Žiline, Okresný dopravný inšpektorát, Veľká Okružná súp. č. 31, 010 75 Žilina
26. Okresný úrad Čadca, odbor cestnej dopravy a pozemných komunikácií, Palárikova súp. č. 91, 022 01 Čadca
27. Okresný úrad Čadca, odbor krízového riadenia, Palárikova súp. č. 91, 022 01 Čadca
28. Okresný úrad Čadca, odbor starostlivosti o životné prostredie, Palárikova súp. č. 91, 022 01 Čadca
29. Okresný úrad Kysucké Nové Mesto, odbor starostlivosti o ŽP, Litovelská súp. č. 1218, 024 01 Kysucké Nové Mesto
30. Okresný úrad Žilina, odbor starostlivosti o životné prostredie, Oddelenie štátnej správy vôd a vybraných zložiek ŽP kraja, Vysokoškolákov súp. č. 8556/33, 010 08 Žilina
31. Severoslovenské vodárne a kanalizácie, a.s., Bôrická cesta súp. č. 1960, 010 57 Žilina
32. Slovak Telekom, a.s., Bajkalská súp. č. 28, 817 62 Bratislava
33. Slovenská správa ciest, Investičná výstavba a správa ciest, M. Rázusa súp. č. 104, 010 01 Žilina
34. SPP - distribúcia, a.s., Mlynské Nivy súp. č. 44, 825 19 Bratislava
35. Správa ciest Žilinského samosprávneho kraja, Martina Rázusa súp. č. 104, 010 01 Žilina
36. Stredoslovenská distribučná, a.s., Pri Rajčianke súp. č. 2927/8, 010 47 Žilina

37. Železnice Slovenskej republiky, Oblastná správa majetku Žilina, P.O.Hviezdoslava súp. č. 1, 010 01 Žilina
38. Železnice Slovenskej republiky, oblastné riaditeľstvo Žilina, 1. mája súp. č. 34, 010 01 Žilina
39. Železnice Slovenskej republiky, oblastné riaditeľstvo Žilina, Sekcia elektrotechniky a energetiky, ul. 1. ČSL. brigády súp. č. 46, 038 61 Vrútky
40. Železnice Slovenskej republiky, oblastné riaditeľstvo Žilina,, Sekcia oznamovacej a zabezpečovacej techniky, 1. mája súp. č. 34, 010 01 Žilina
41. Žilinská teplárenská a.s., Košická súp. č. 11, 011 87 Žilina
42. Žilinské komunikácie a.s., Vysokoškolákov súp. č. 2, 010 08 Žilina

Prizvaní:

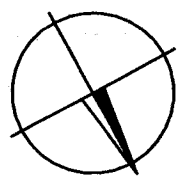
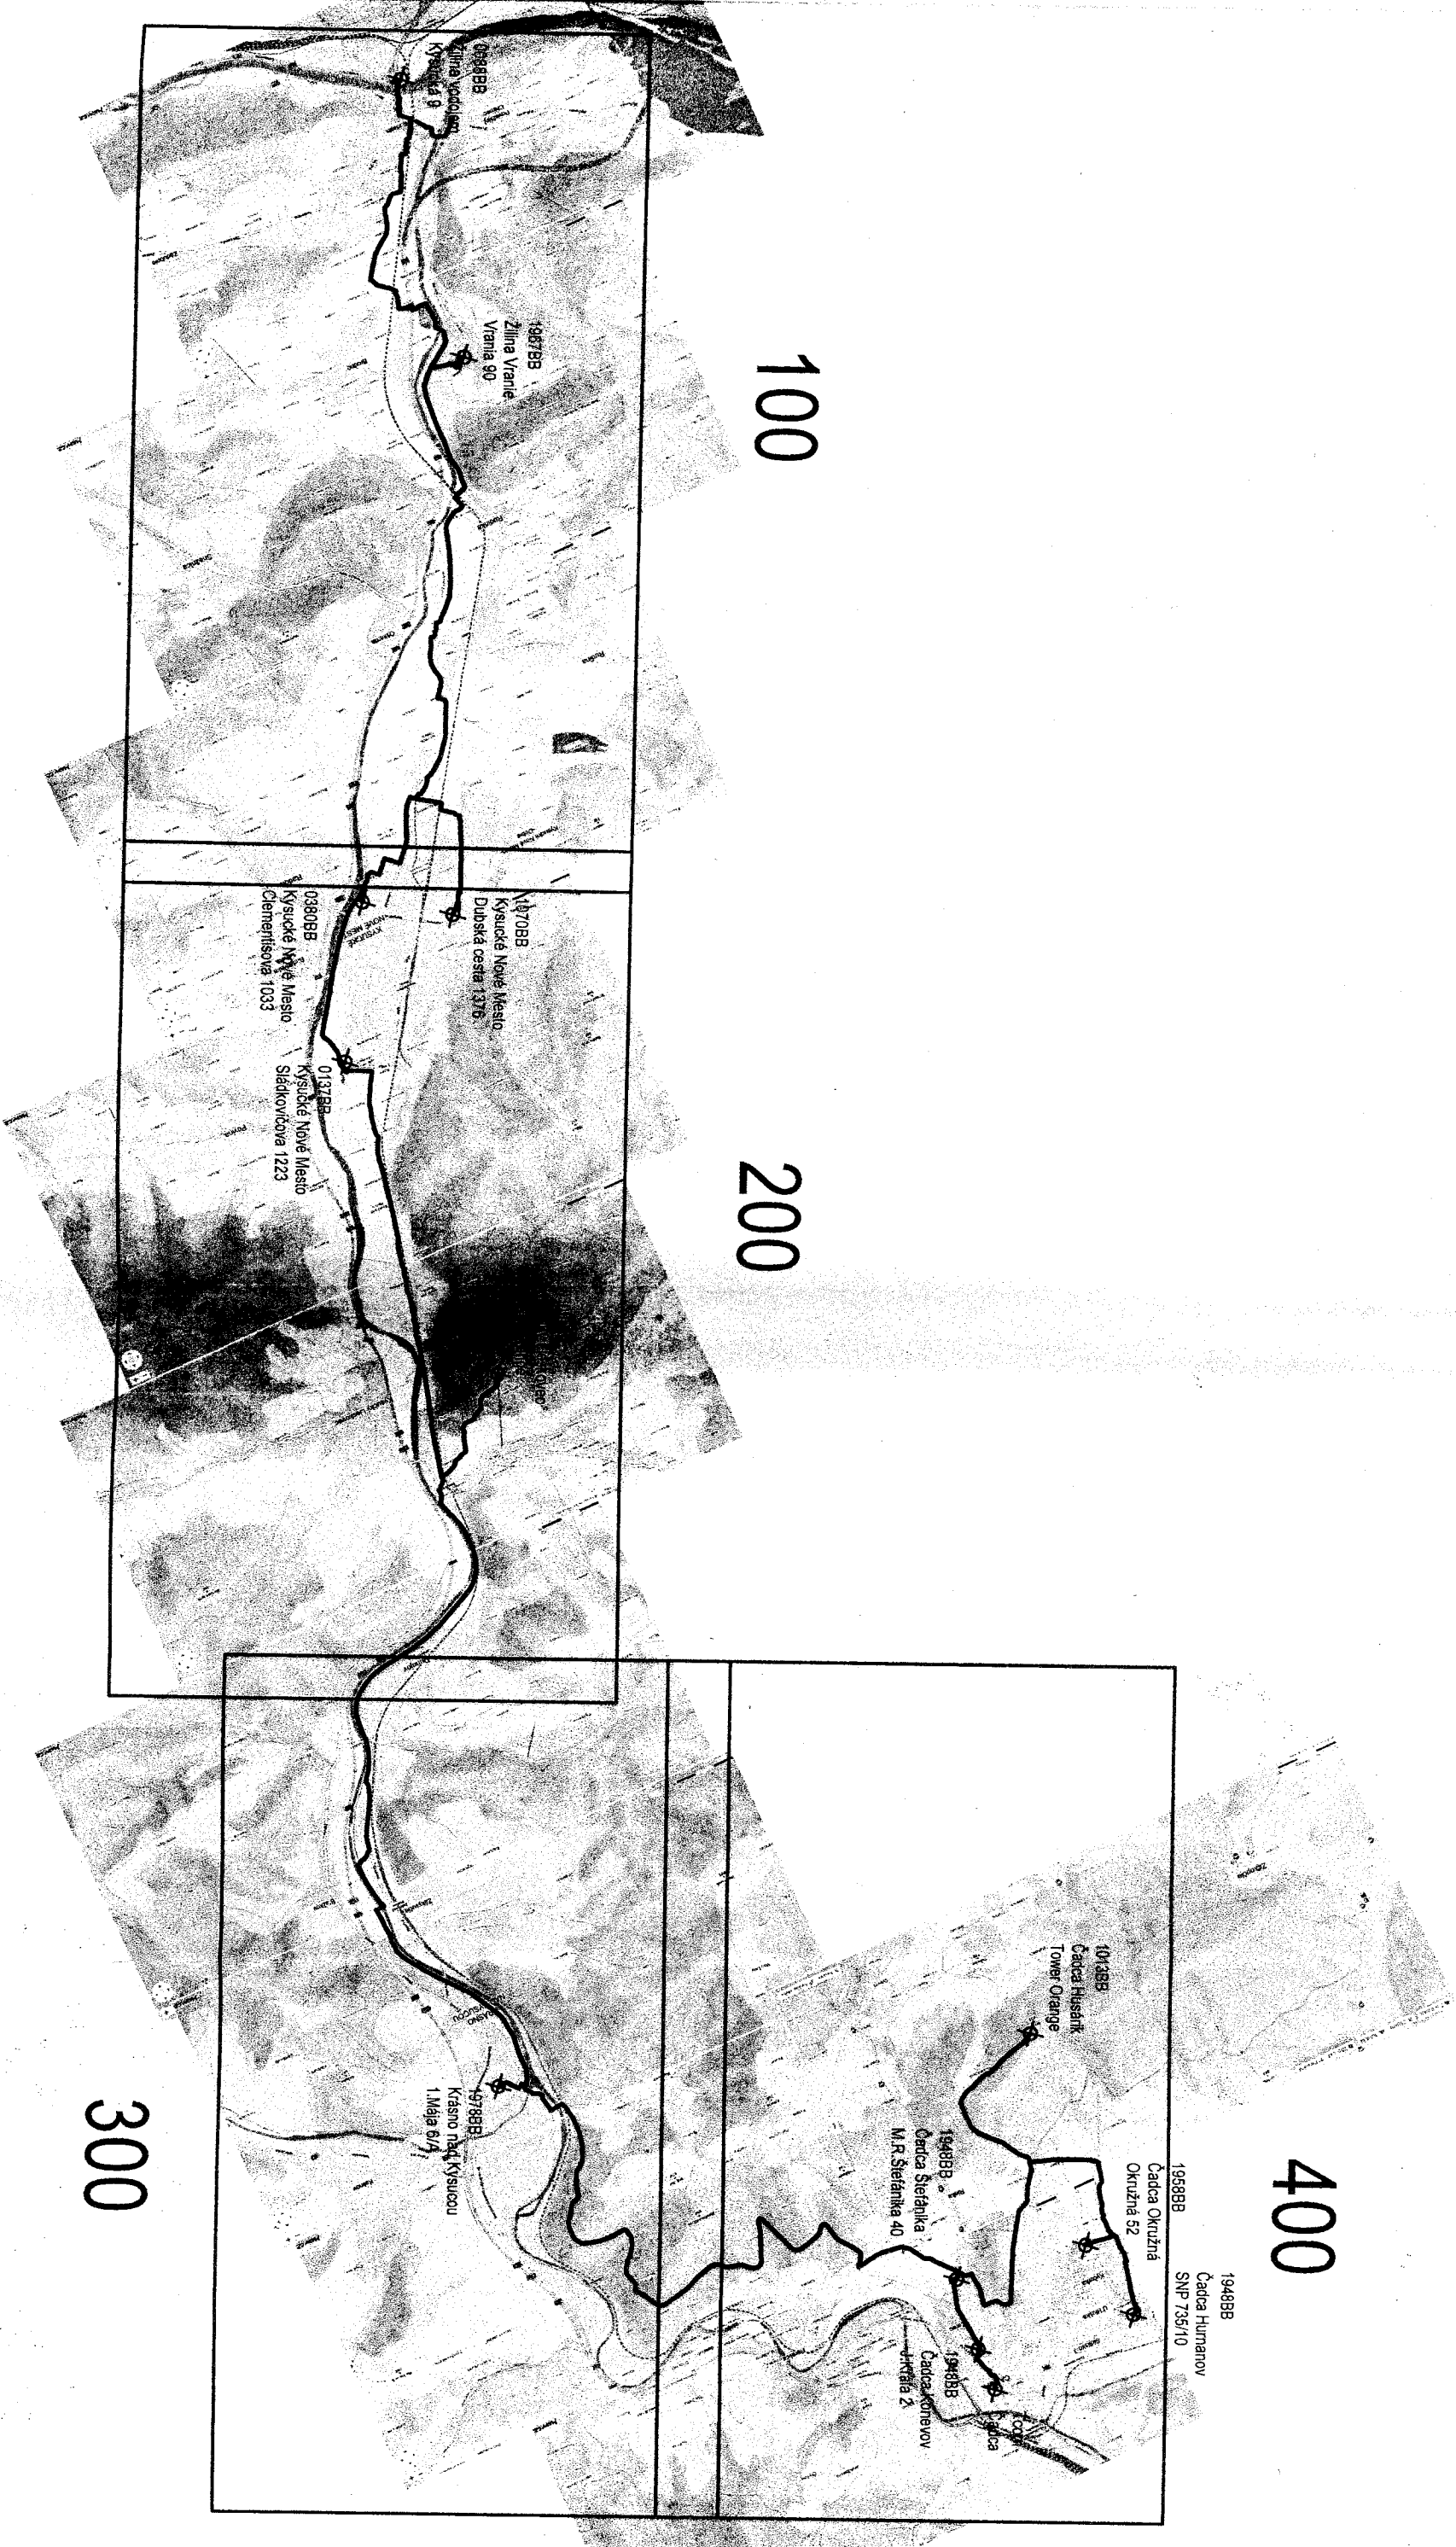
43. SUPTel s.r.o., Pri Šajbách súp. č. 3, 831 06 Bratislava - Ing. Ľuboš Petrovič

Toto oznámenie musí byť vyvesené po dobu 15 dní spôsobom v mieste obvyklom, posledný deň lehoty vyvesenia je dňom doručenia.



19. MÁJ 2021

VYVESENÉ DŇA: ZVESENÉ DŇA:

.....
Pečiatka a podpis orgánu, ktorý potvrdzuje vyvesenie a zvesenie



Legenda podzemných inžinierskych sietí:
(Všetky uvedené podzemné inž. siete majú informatívny charakter)

-  existujúca trasa OK Orange a.s.
-  navrhovaná trasa výkopu pre optickú sieť (prelak)

SUPTEL spol. s r.o. Pri Šajbách 844/73, 831 06 Bratislava		SÚPTEL spol. s r.o. Metodova 8, 821 08 Bratislava	
DOKUMENTÁCIA PRE ÚZEMNÉ ROZHODNUTIE		RFO Žilina - Čadca	
FORMÁT: A3 DÁTUM: 09/2020 MIERKA: 1:50000		VYPRACOVANÉ: Ing. Juraj Gašpar	
SITUÁCIA		orange	
orange Slovensko, a.s. Metodova 8, 821 08 Bratislava		KL	