

# OBEC RUDINA

Č.j. 414/2018/-01

Dňa 26.07.2018

Vybavuje:

Ing. Vacháľková, č.t. 041/ 433 9350

## VEREJNÁ VYHLÁŠKA

### VEC : Oznámenie o začatí spojeného územného a stavebného konania

Stavebník : **Obec Rudinská, IČO 00 314 277 so sídlom Obecný úrad Rudinská č.s. 125, 023 31 Rudina** podala v zastúpení starostu obce Ing. Jozefa Šviríka dňa 26.07.2018 na stavebnom úrade žiadosť o vydanie povolenia na stavbu : „**Garáž – nadstavba a stavebné úpravy na pozemku KN C 222/2 v katastrálnom území Rudinská**“, obec Rudinská, Okres Kysucké Nové Mesto.

Nakoľko stavba spĺňa podmienky ustanovenia § 39a ods. 4 stavebného zákona , stavebný úrad spojil územné konanie o umiestnení stavby so stavebným konaním. Dňom podania žiadosti bolo začaté spojené územné konanie o umiestnení stavby so stavebným konaním .

**Obec Rudina**, ako príslušný stavebný úrad podľa § 117 ods. 1 zákona č. 50/1976 Zb. o územnom plánovaní a stavebnom poriadku v znení neskorších zmien a doplnkov (ďalej len „stavebný zákon“) a príslušný na základe určenia Okresného úradu Žilina zo dňa 13.07.2018 pod č.j. OVBP2-2018/029141/KLI-usu podľa § 119 ods. 3 stavebného zákona, v súlade s ustanovením § 39a ods.4 a § 61 stavebného zákona a podľa § 26 ods.1 zákona č. 71/1967 Zb. o správnom konaní v znení neskorších predpisov (ďalej len „správny poriadok“)

### **o z n a m u j e** **verejnou vyhláškou**

začatie spojeného územného a stavebného konania dotknutým orgánom a známym účastníkom konania.

Nakoľko stavebnému úradu sú dobre známe pomery budúceho staveniska a žiadosť poskytuje dostatočný podklad pre posúdenie navrhovanej stavby, upúšťa v zmysle §61 ods. 2 stavebného zákona od miestneho zisťovania a ústneho pojednávania. Účastníci konania môžu svoje námietky a pripomienky uplatniť najneskôr

### **do 7 pracovných dní** ,

odo dňa doručenia tohto oznámenia inak sa na ne neprihliadne.

V uvedenej lehote môžu oznámiť svoje stanoviská aj dotknuté orgány. Ak dotknutý orgán, ktorý bol vyrozumený o začatí konania, potrebuje na riadne posúdenie dlhší čas, predĺži stavebný úrad na jeho písomnú žiadosť lehotu pred jej uplynutím. Ak dotknutý orgán, ktorý bol vyrozumený o začatí konania, v určenej alebo predĺženej lehote neoznámí svoje stanovisko k povoľovanej stavbe, predpokladá sa, že so stavbou z hľadiska ním sledovaných záujmov súhlasí.

V zmysle § 42 ods. 5 stavebného zákona sa v odvolacom konaní neprihliada na námietky a pripomienky, ktoré neboli uplatnené v prvostupňovom konaní v určenej lehote, hoci uplatnené mohli byť.

Do podkladov rozhodnutia je možné nahliadnuť a prípadné námietky uplatniť na stavebnom úrade so sídlom v Kysuckom Novom Meste ( Obec Rudina- spoločný obecný úrad, Družstevná 1052, Kysucké Nové Mesto - budova Hasičskej stanice KNM, I. poschodie č. dverí 224), v stránkové dni : pondelok , streda a piatok .

Ak sa nechá niektorý z účastníkov konania zastupovať, predloží jeho zástupca písomnú plnú moc s podpisom toho účastníka konania, ktorý sa nechá zastupovať .

**Obec RUDINA**  
spoločný obecný úrad @  
pracovisko v Kysuckom Novom Meste  
Družstevná 1052, 024 01 Kysucké Nové Mesto

**Ing. Anna Mičianová**

starostka obce  
*Anna Mičianová*

Toto oznámenie sa doručuje verejnou vyhláškou v zmysle § 26 ods. 2 zákona č. 71/1967 Zb. o správnom konaní (správny poriadok), v znení neskorších predpisov a vyvesí sa na dobu 15 dní na úradnej tabuli a internetovej stránke obcí Rudinská a Rudina. Posledný deň tejto lehoty je dňom doručenia.

Vyvesené dňa : ..... 30. JÚL 2010 ..... Zvesené dňa: ..... 15. AUG. 2010 .....

Pečiatka a podpis oprávneného zástupcu  
potvrdzujúci vyvesenie a zvesenie:

**Doručí sa :**

Účastníkom konania:

1. Obec Rudinská, 023 31 Rudinská č.s. 125
2. Ing. Peter Határ, 023 31 Rudinská č. 99 ( projektant)
3. Stanislav Lúhový, M. Slovenskej 790, 024 01 Kysucké Nové Mesto
4. Neznámym vlastníkom pozemku KNC 222/2 v k.ú. Rudinská – verejnou vyhláškou

Dotknutým orgánom:



1. Okresný úrad Žilina, pozemkový a lesný odbor, Vysokoškolákov 8556/33B, 010 08 Žilina
2. Okresný úrad Žilina, odbor cestnej dopravy a pozemných komunikácií, Vysokoškolákov 8556/33B , 010 08 Žilina
3. Okresný úrad Kysucké Nové Mesto, odbor starostlivosti o životné prostredie, Litovelská 1218, 024 01 Kysucké Nové Mesto

Na vedomie:

4. Obec Rudina, 023 31 Rudina č.s. 442

CO: spis

**Príloha :** situácia umiestnenia stavby

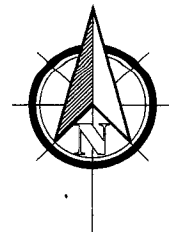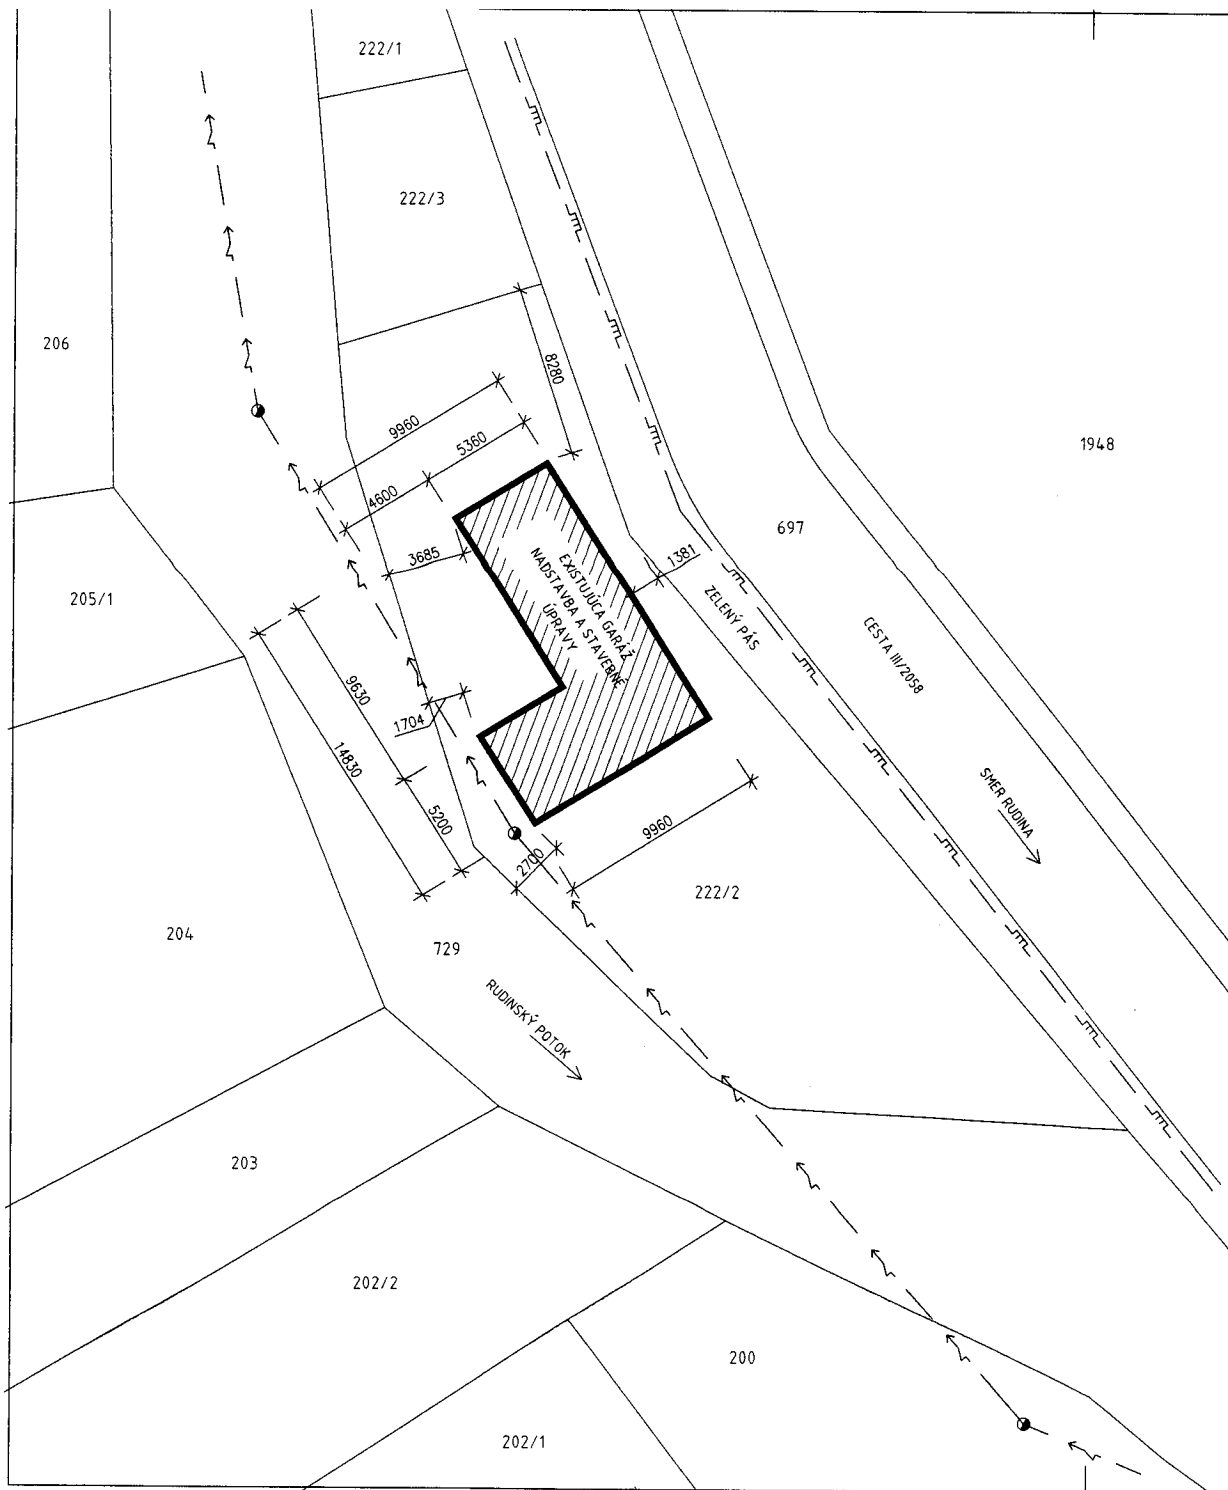

**LEGENDA :**

- EXISTUJÚCE VZDUŠNÉ VEDENIE NN
- EXISTUJÚCI ULIČNÝ PLYNOVOD

POZNÁMKA : PRED ZAČATÍM VÝKOPOVÝCH PRÁČ PRESNE VYTÝČIŤ PODZEMNÉ VEDENIA A PRI VÝKOPOCH DBAŤ , ABY NEDOŠLO K ICH PORUŠENIU .  
 PRI SÚBEHU , ALEBO KRIŽOVANÍ PODZEMNÝCH VEDENÍ INŽINIERSKÝCH SIETÍ JE POTREBNÉ DODRŽAŤ STN 73 6005 .

*Handwritten signature*

ZODPOVEDNÝ PROJEKTANT Ing. Peter Határ		VEDÚCI PROJEKTANT Ing. Peter Határ		VYPRACOVAL Ing. Peter Határ		Ing. Peter HATÁR PROJEKČNÁ ČINNOSŤ Rudinská 99, 023 31 Rudina tel.: 0902 296 725 e-mail: hatar.peter@gmail.com	
KRAJ Žilinský		OKRES Kysucké Nové Mesto					
INVESTOR Obecný úrad Rudinská Rudinská č. 125, 023 31 Rudinská		STAVBA Katastrálne územie Rudinská, číslo parcely 222/2		FORMÁT 2 x A4 DÁTUM 06/2018 OČEL DSP		3 Č. ZAKAZKY ARCHÍVNE Č.	
TÉMA GARÁŽ - NÁDSTAVBA A STAVEBNÉ ÚPRAVY							
VÝKRES SITUÁCIA		MIERKA 1:250		Č. VÝKRESU 1			