


Klient: Obec Nesluša, Nesluša 978, 023 41 Nesluša	Zhotoviteľ:	DHI SLOVAKIA, s.r.o. Hattalova 12 831 03 Bratislava IČO: 35857579	Dátum:	08/2020	Stupeň dokumentácie:	DSP
Zodpovedný projektant: Ing. Peter Brtko			Formát:	A4	Číslo príloh:	3-2
Vypracoval: Ing. Jozef Stoklasa			Mierka:	1:300	Číslo paré:	4
Výkres:	SITUÁCIA SO2					
Názov projektu:	VODOZÁDRŽNÉ OPATRENIA OBECNÉHO ÚRADU V NESLUŠI + OKOLIE A ŠPORTOVÉHO IHRISKA					

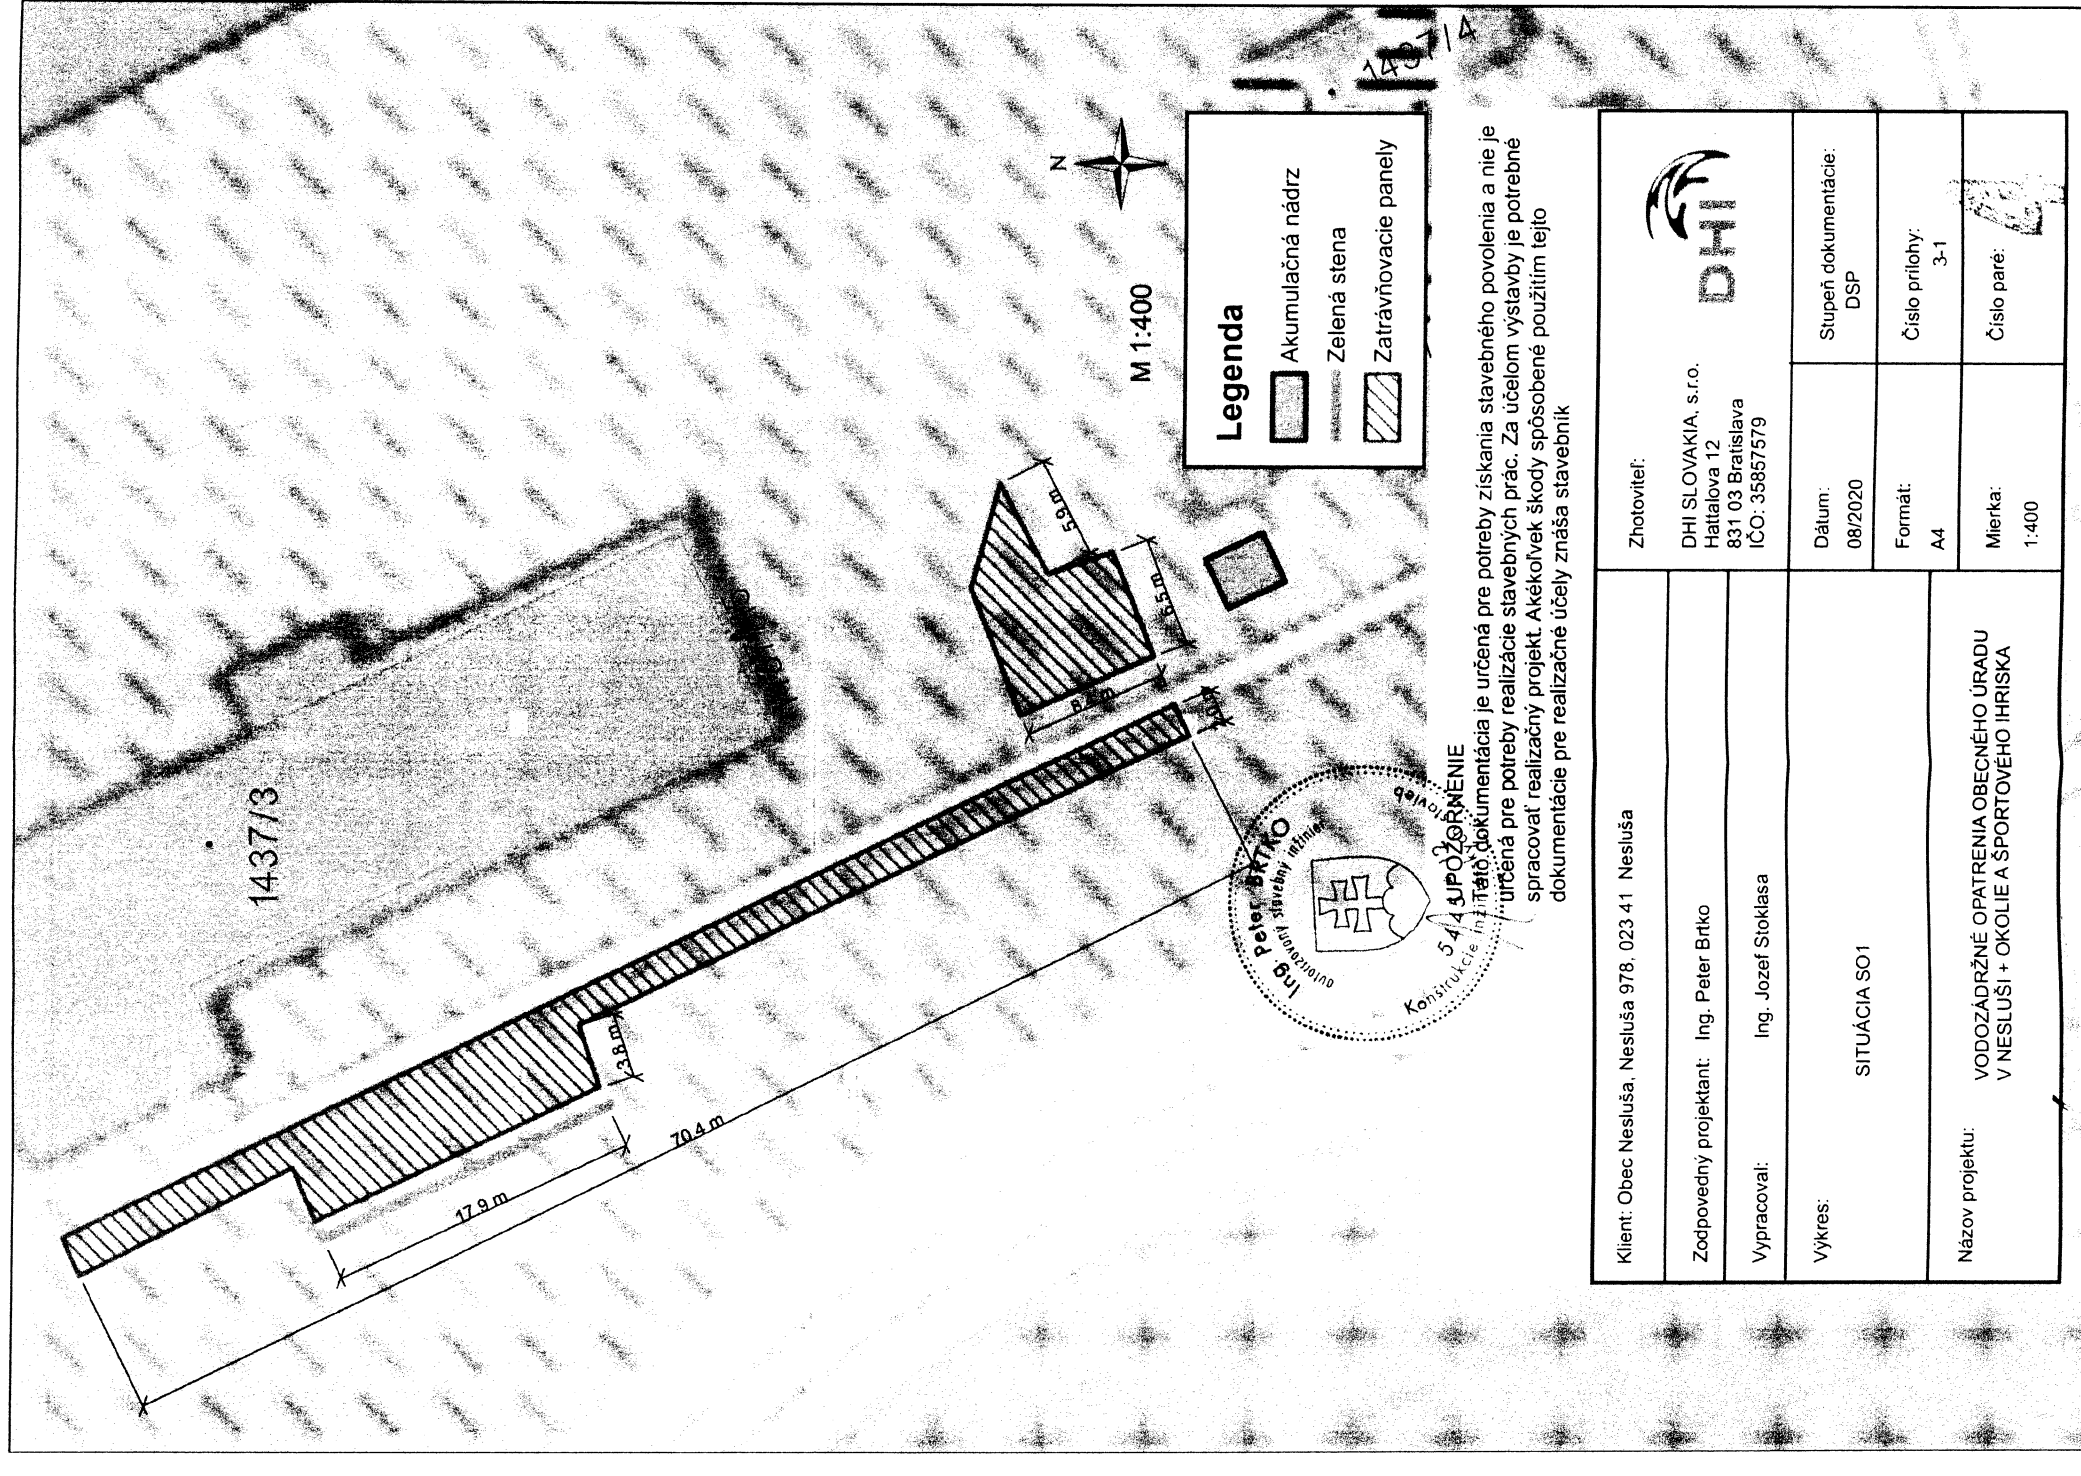

Klient: Obec Nesluša, Nesluša 978, 023 41 Nesluša	Zhotoviteľ:	DHI SLOVAKIA, s.r.o. Hattalova 12 831 03 Bratislava IČO: 35857579	Dátum:	08/2020	Stupeň dokumentácie:	DSP
Zodpovedný projektant: Ing. Peter Brtko			Formát:	A4	Číslo príloh:	3-1
Vypracoval: Ing. Jozef Stoklasa			Mierka:	1:400	Číslo paré:	4
Výkres:	SITUÁCIA SO1					
Názov projektu:	VODOZÁDRŽNÉ OPATRENIA OBECNÉHO ÚRADU V NESLUŠI + OKOLIE A ŠPORTOVÉHO IHRISKA					