


- LEGENDA :**
- HRANICA PARCELY, KN - STAV C
 - OPLOTENIE
 - PREPOJOVACIE POTRUBIA
 - NN PRÍPOJKA
 - PARCELY VO VLASTNÍCTVE OBCE
 - NAVRHOVANÉ STAVEBNÉ OBJEKTY
 - PLOCHA PLÁNOVANÁ PRE NOVÝ VODOJEM (NIE JE SÚČASŤOU TEJTO PD)

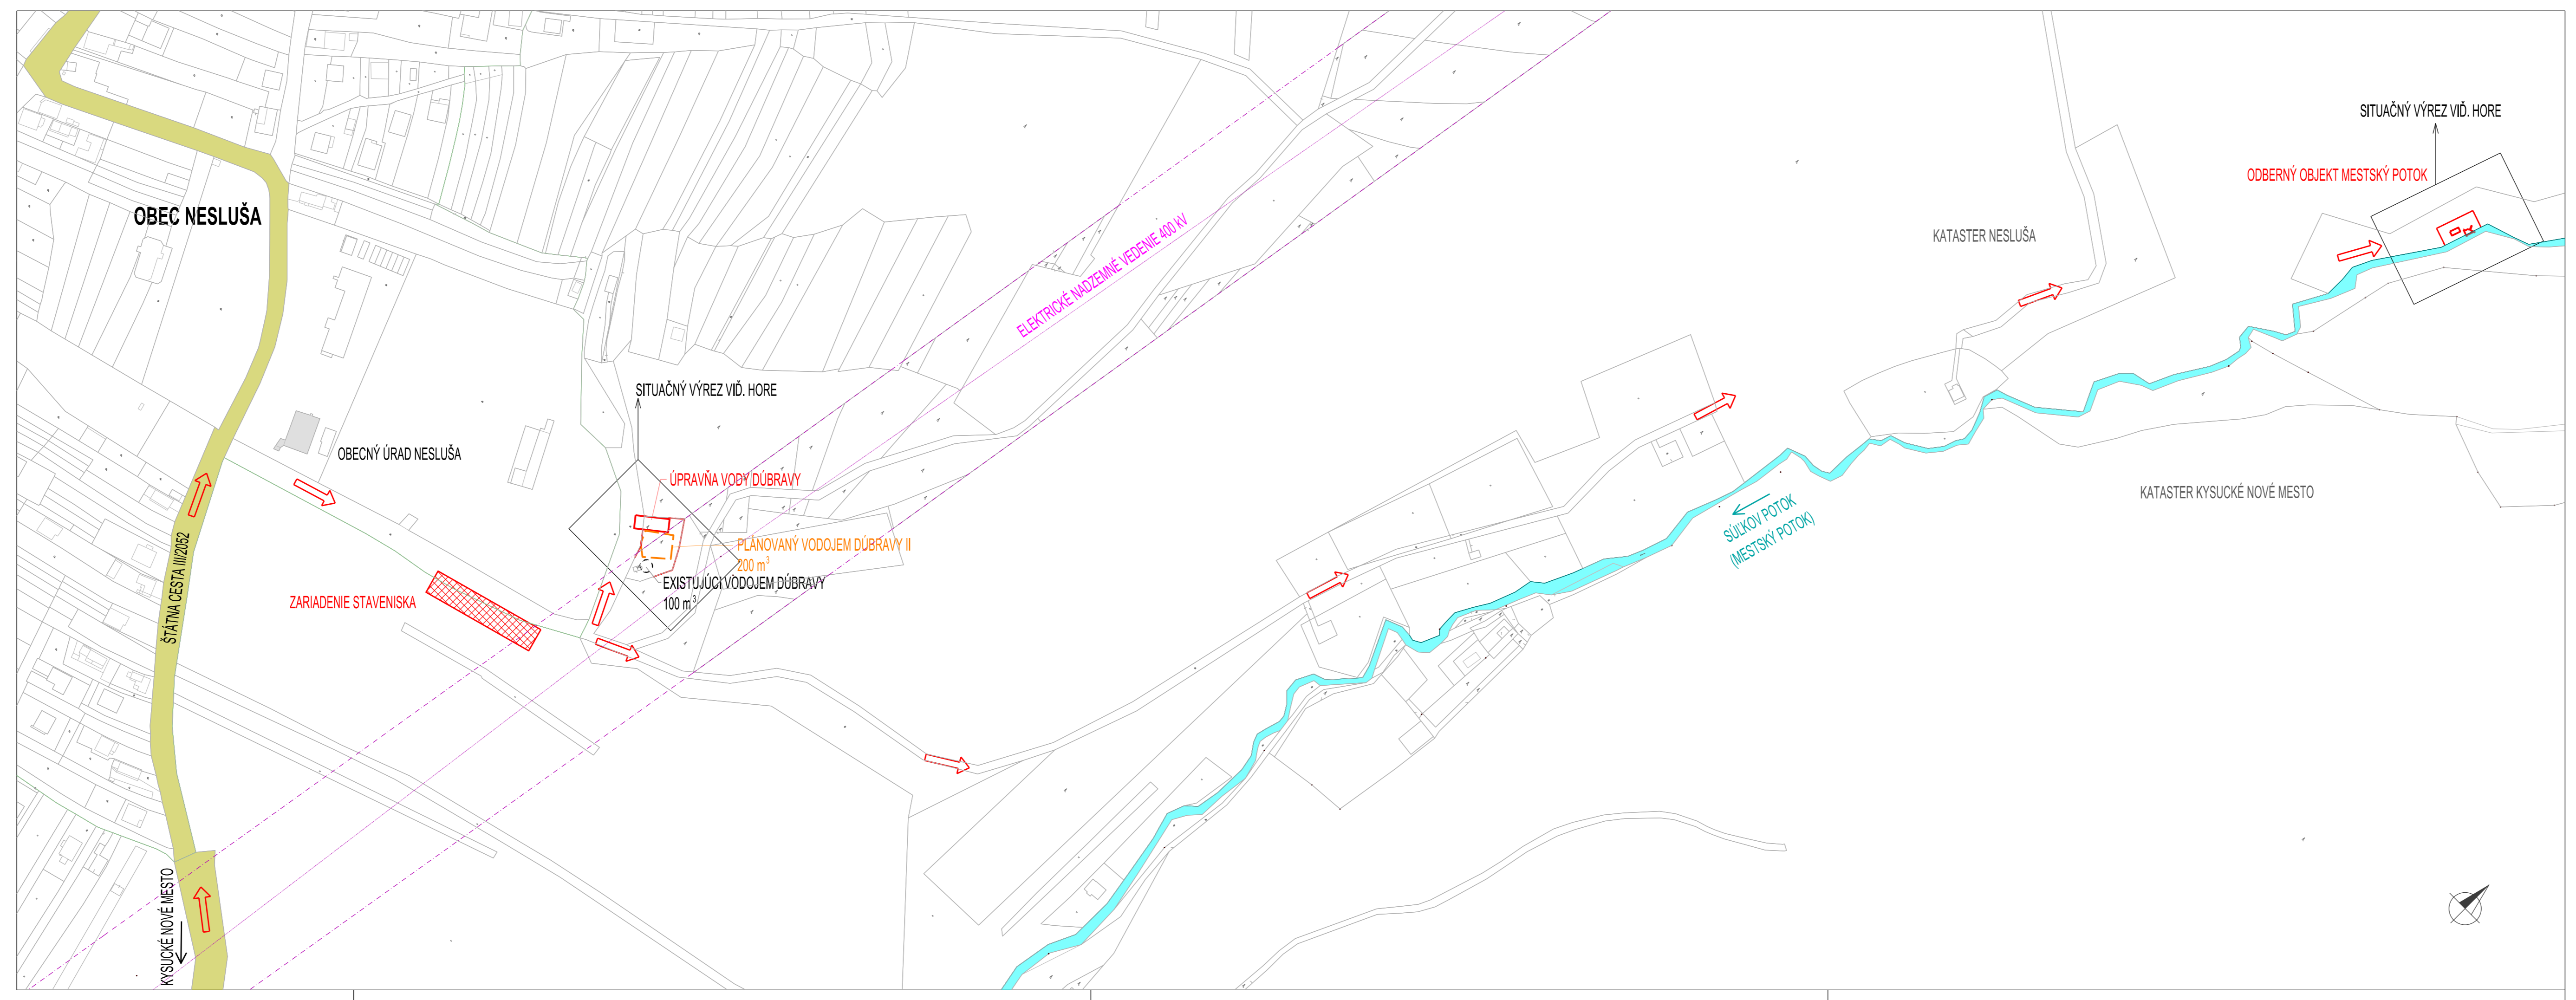

- LEGENDA :**
- HRANICA PARCELY, KN - STAV C
 - HRANICA KATASTRÁLNEHO ÚZEMIA - NESLUŠA I KYŠUCKÉ NOVE MESTO
 - SMER POHYBU NA STEVENISKU
 - NAVRHOVANÉ STAVEBNÉ OBJEKTY
 - PLOCHA PLÁNOVANÁ PRE NOVÝ VODOJEM (NIE JE SÚČASŤOU TEJTO PD)
 - ZARIADENIE STAVENSKÁ - DOČASNÝ ZÁBER

2			
1			
0			
Revízia:	Dátum:	Vydal:	Schválil:
INVESTOR			
Projektová organizácia:		Partizánska cesta 70 014 01 Stará Bystrica E-mail: bursa@bursa.sk	
Výpravca: Ing. Gabriel Faško		Telefón a fax: 048 - 4142303	
Zodpovedný projektant: Ing. Rastislav Haraga		E-mail: bursa@bursa.sk	
Kontroloval: Ing. Matúš Bursa		141 P: Ing. Matúš Bursa	
Akcia:	Miesto:	Nesluša	
Nesluša - úprava vody z povrchového odberu Mestský potok do VDJ Dúbravy		Formát:	10 A4
Objekt:		Dátum:	09.2018
Názov prílohy: Situácia - katastrálna mapa		Stupeň:	DÚR
		C. zákazky:	592 - 05 - 29918
		Mierka:	1:2000
		Číslo prílohy:	B.3